

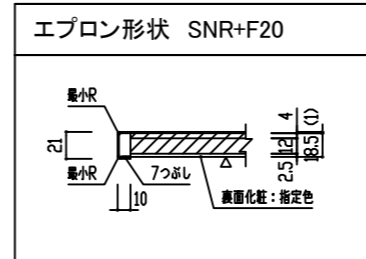
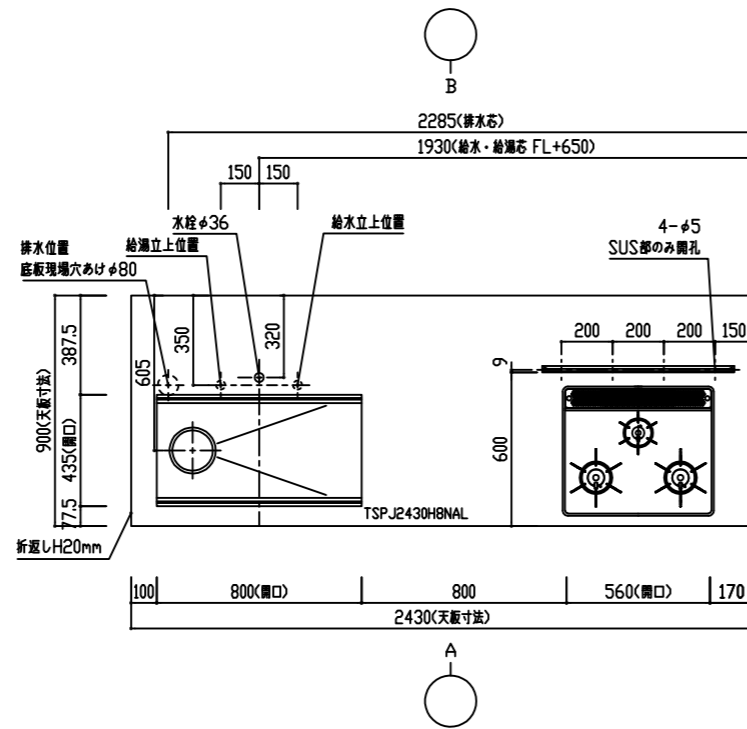


ご参考図面

ご仕様に合わせて設備機器図面をご参照下さい。




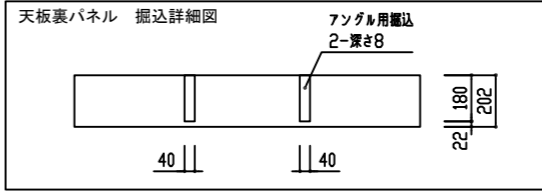


※天板奥行 900

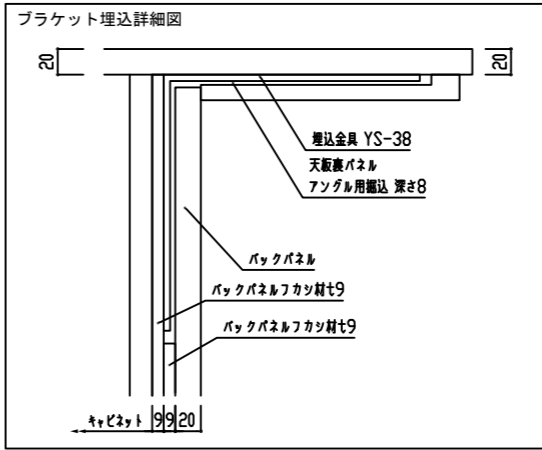

番号	製品記号	名称	数量
1	TSPJ2430H8NAL	SUS 5層ステンレス仕上 t207mm ツマミ: HT8DAツマミ 静音 排水: KIT-B付	1
2	CUF-W6001655	天板上部パネル W600 H16 D55	1
3	*DN0750CT0850L	ガラスドロー W750 フロータイプ	1
4	*特注DN0750H30850Z	ガラスドロー-3段 W750 引出し付	1
5	*DN0900NX0850Z	ツマミドロー W900	1
6	*DB0750B20850Z	背面収納 両開き 可動棚2段 W750	1
7	*PUT020830880	サイドパネル t20 H830 D880	1
8	*特注P++G30202020	天板裏パネル t20 W1630 D202 掘込有	1
9	*PHK815820020	バックパネル t20 W815 H820	2
10	YS-38-200	アングル埋込金具 L200 (ツマミ付)	2
11	RB32AM4H2S-VW	調理器具 W600 フラット/ツマミ- (ツマミ) ガラス: 1	1
12	SNSR-4MA-903RSI	ツマミドロー (富士工業)	1
13	3397720J	ツマミドロー-水栓 (ツマミ)	1
14	KC-068-S3C	ガラスドロー (ツマミ) W750	1
15	特注パネル下地合板	t9 W1630 H830	1
16	特注パネル下地合板	t9 W1630 H620	1
17	*PUT020830240	サイドパネル t20 H830 D240	1

※特注
 (4)引出トレー付
 (8)アングル用掘込W45×D180×深さ8×2ヶ所

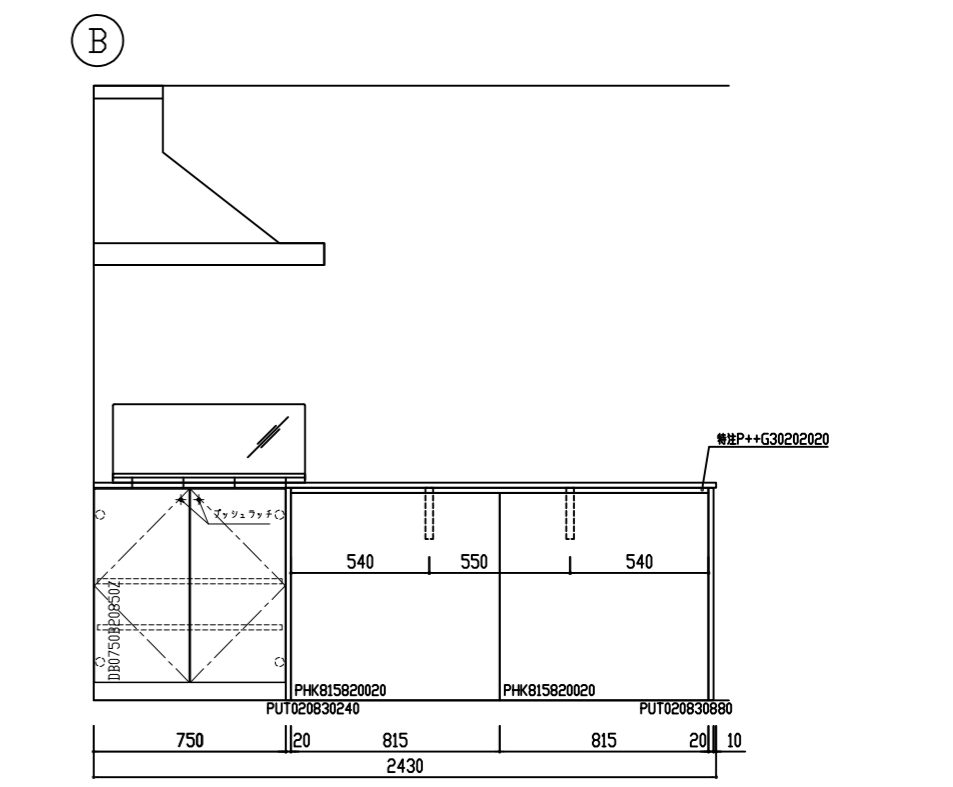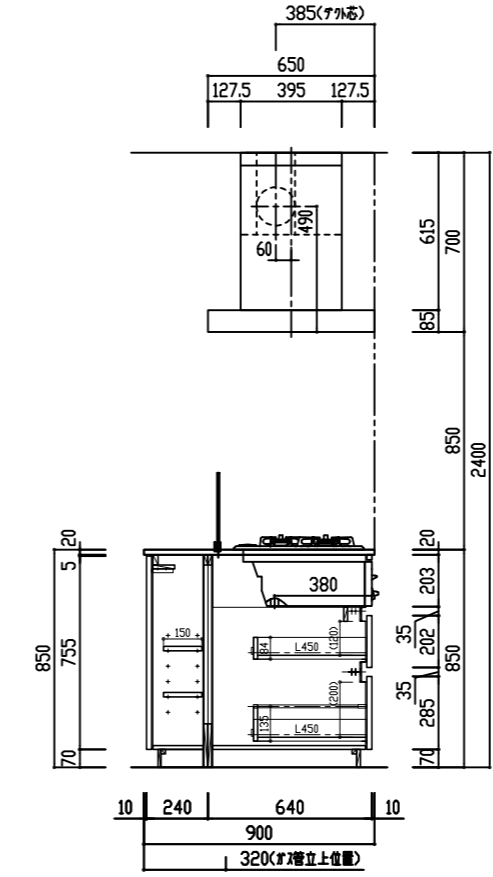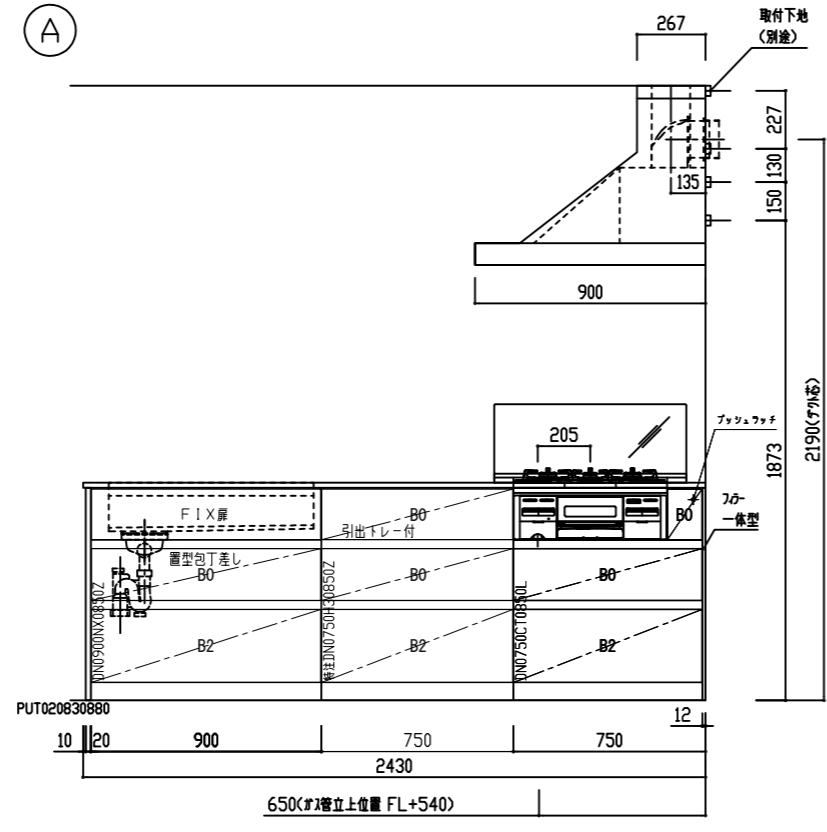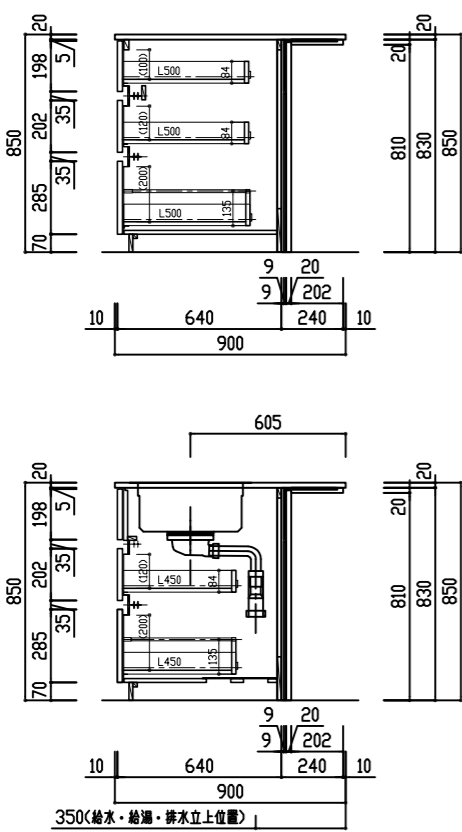

検図者	検図者	検図者	製図者	TITLE
白石	中山		石川	THINKA II キッチンセット図 ペニンシュラ型 2400L (標準) 食洗機なし JP240NAL

作成年月日	18年07月31日	水栓変更
18年06月25日		
縮尺	A3 1:30	

図面 No.	整理番号
S08060284K31	