ご参考図面

ご仕様に合わせ設備機器図面をご参照下さい。

※天板奥行 900

エプロン形状　SNR+F20

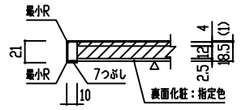

ブラケット埋込詳細図

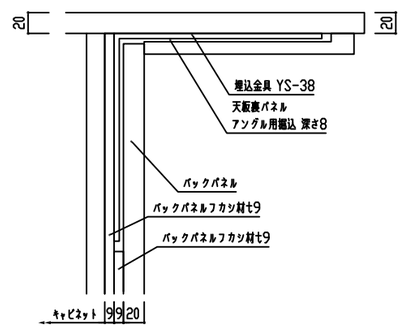

天板裏パネル　掘込詳細図

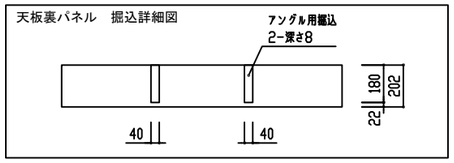

番号	製品記号	名称	数量
1	TSQJ2160H8NAL	SUS バイブレーション仕上 t20フラット シンク：HT8DAシンク静音 排水：KIT-Bセット付	1
2	CUF-W6001655	コンロ上ステンレスフリザード材 W600 H16 D55	1
3	※DN0750CT0850L	ガスベース ドロワー W750 フラー一体型	1
4	※DD0450SL0850Z	食洗機下台 W450	1
5	※DN0900NX0850Z	シンクベース ドロワー W900	1
6	※DB0750B20850Z	背面収納 両開き 可動棚2段 W750	1
7	※PUT020830880	サイドパネル t20 H830 D880	1
8	※PUT020830880	サイドパネル t20 H830 D880	1
9	※特注P++D30202020	天板裏パネル t20 W1330 D202 掘込有	1
10	※PHK665820020	バックパネル t20 W665 H820	2
11	YS-38-200	ステンレス製金具 L200 〈ソモデイラ〉	2
12	RB32AM4H2S-VW	調理器具 W600 ブラック/シルバー〈リンナイ〉ガス種：	1
13	CBARL-952S	レンジフード〈ステンレス〉〈アリエッタ〉	1
14	CDCA-209S	ダクトカバー〈ステンレス〉〈アリエッタ〉	1
15	3397720J	シングルレバー水栓〈グローエ〉	1
16	RKW-404AM-SV	コンパクト食洗機〈シルバー〉〈リンナイ〉	1
17	※PD+446410020	食洗機ドア材	1
18	KC-068-S3C	ガラストップ〈カプシアン〉W750	1
19	特注パネル下地合板	t9 W1330 H830	1
20	特注パネル下地合板	t9 W1330 H620	1
21	食洗機上フラー	W446xH20	1
22	※PUT020830240	サイドパネル t20 H830 D240	1

扉	メラミン	色	
把手	手掛仕様 （アルミ手掛） コンロ脇・背面：プッシュラッチ		
巾木	扉同色		
丁番	ブルモーションなし		
レール	タンデム ホワイト ブルモーション付 小引出：I-BOXレール ホワイト		

※特注
(9)アングル用掘込W45×D180×深さ8×2ヶ所

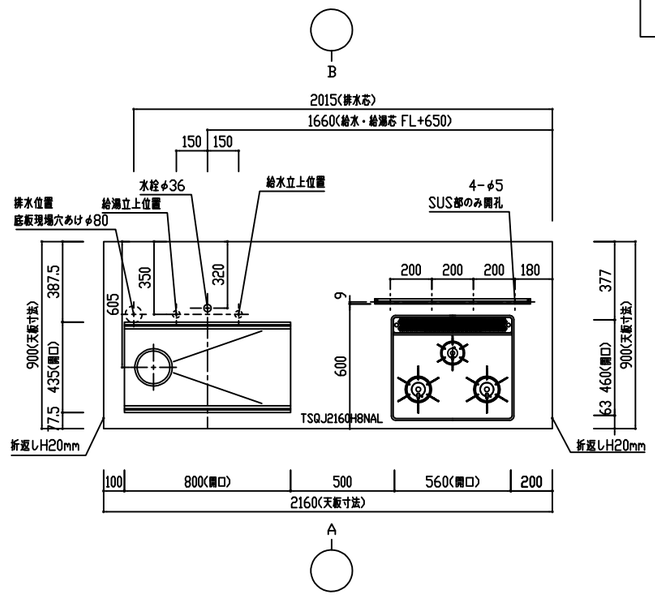

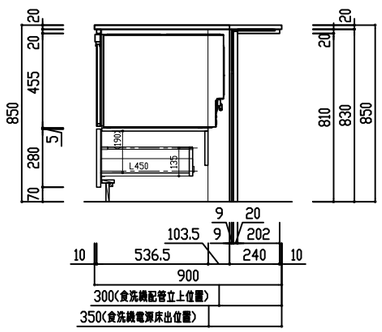

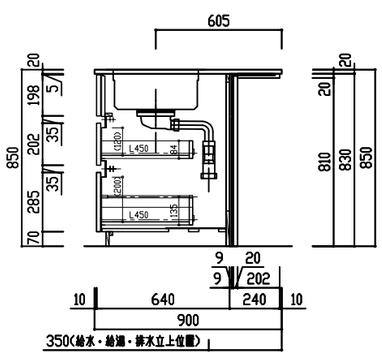

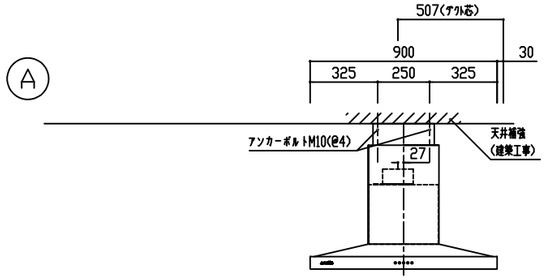

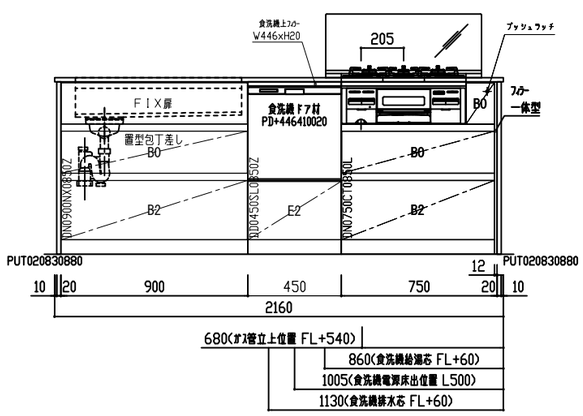

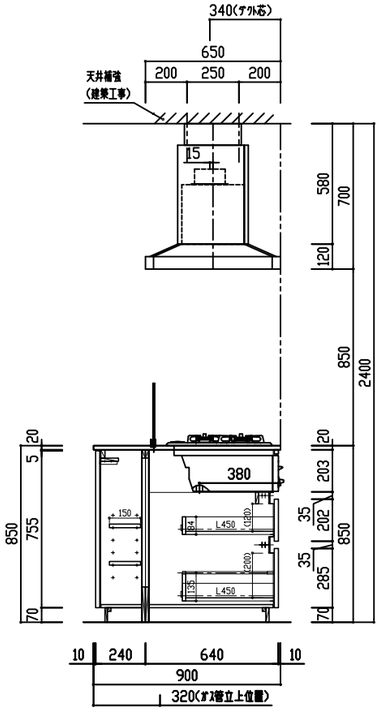

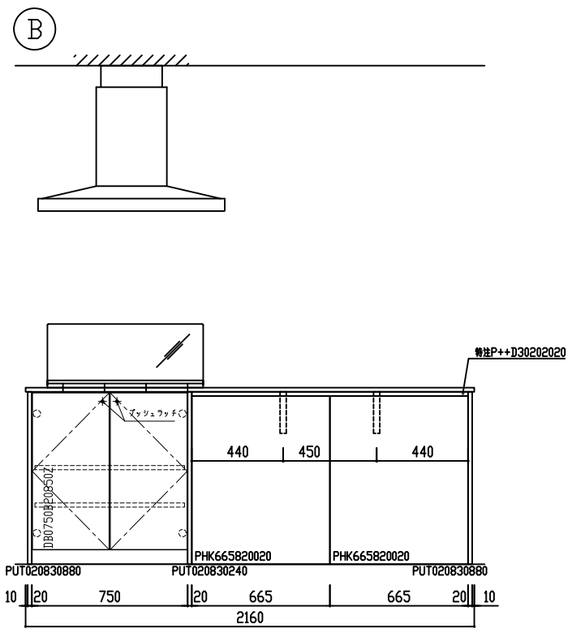

scesto	検図者	検図者	検図者	製図者	TITLE	作成年月日	18年07月31日	① 水栓変更	図面 No.	整理番号
	白石	中山		石川	ＴＨＩＮＫＡⅡ　キッチンセット図 アイランド型　2100L(標準)　食洗機あり　JQ210ANL	18年06月25日	年 月 日	②	SD8060287K11	
						縮尺 A3 1:30	年 月 日	③		
							年 月 日	④		