# ご参考図面

ご仕様に合わせ設備機器図面をご参照下さい。

**※天板奥行 900**

エプロン形状　SNR+F20

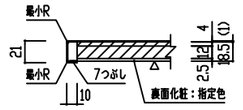


ブラケット埋込詳細図

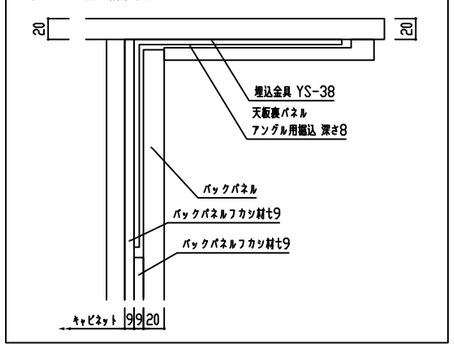


天板裏パネル　掘込詳細図

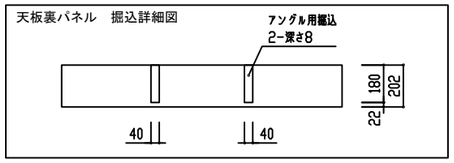


| 番号 | 製品記号 | 名称 | 数量 |
|---|---|---|---|
| 1 | TSPJ2130H8NAR | SUS バイブレーション仕上 t20フラット<br>ｼﾝｸ：HT8DAｼﾝｸ 静音 排水：KIT-Bｾｯﾄ付 | 1 |
| 2 | CUF-W6001655 | ｺﾝﾛ上ｽﾃﾝﾚｽﾌﾘｰｶﾞﾗｽ材 W600 H16 D55 | 1 |
| 3 | ※DN0750CT0850R | ｶﾞｽﾍﾞｰｽ ﾄﾞﾛｰ W750 ﾌｨｰﾚｰ体型 | 1 |
| 4 | ※DN0450H30850Z | ﾌﾛｱﾍﾞｰｽ ﾄﾞﾛｰ3段 W450 引出ﾄﾚｰ付 | 1 |
| 5 | ※DN0900NX0850Z | ｼﾝｸﾍﾞｰｽ ﾄﾞﾛｰ W900 | 1 |
| 6 | ※DB0750B20850Z | 背面収納 両開き 可動棚2段 W750 | 1 |
| 7 | ※PUT020830880 | ｻｲﾄﾞﾊﾟﾈﾙ t20 H830 D880 | 1 |
| 8 | ※特注P++D30202020 | 天板裏ﾊﾟﾈﾙ t20 W1330 D202 掘込有 | 1 |
| 9 | ※PHK665820020 | ﾊﾞｯｸﾊﾟﾈﾙ t20 W665 H820 | 2 |
| 10 | YS-38-200 | ｽﾃﾝﾚｽ隅金具 L200 〈ﾂﾋﾃﾞｨﾗ〉 | 2 |
| 11 | RB32AM4H2S-VW | 調理器具 W600 ﾌﾗｯｸ/ｼﾙﾊﾞｰ〈ﾘﾝﾅｲ〉ｶﾞｽ種： | 1 |
| 12 | SNSR-4MA-903LSI | ﾚﾝｼﾞﾌｰﾄﾞ ｼﾙﾊﾞｰ〈富士工業〉 | 1 |
| 13 | 3397720J | ｼﾝｸﾞﾙﾚﾊﾞｰ水栓 〈ｸﾞﾛｰﾐ〉 | 1 |
| 14 | KC-068-S3C | ｶﾞﾗｽﾊﾟｰﾃｰｼｮﾝ（ｶﾜｼﾏﾝ）W750 | 1 |
| 15 | 特注パネル下地合板 | t9 W1330 H830 | 1 |
| 16 | 特注パネル下地合板 | t9 W1330 H620 | 1 |
| 17 | ※PUT020830240 | ｻｲﾄﾞﾊﾟﾈﾙ t20 H830 D240 | 1 |
| 扉 | メラミン | 色 | |
| 把手 | 手掛仕様 （アルミ手掛） コンロ脇・背面：ﾌﾟｯｼｭﾗｯﾁ | | |
| 巾木 | 扉同色 | | |
| 丁番 | ブルモーションなし | | |
| レール | タンデム ホワイト ブルモーション付 小引出：I-B□Xレール ホワイト | | |

※特注
(8)アングル用掘込W45×D180×深さ8×2ヶ所

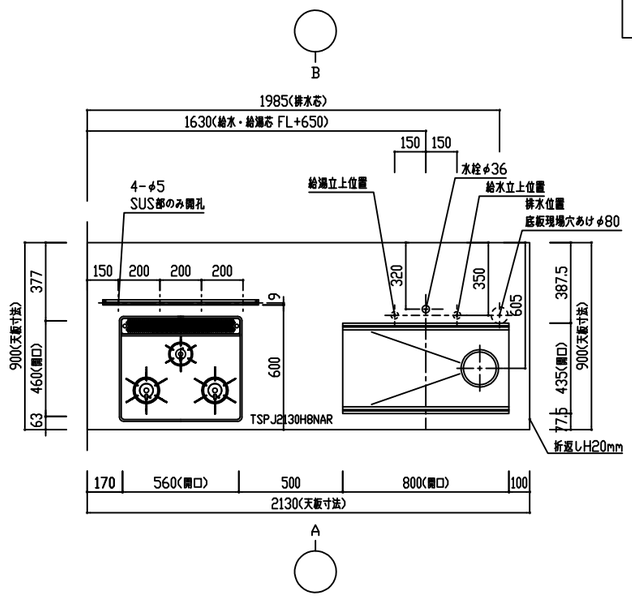


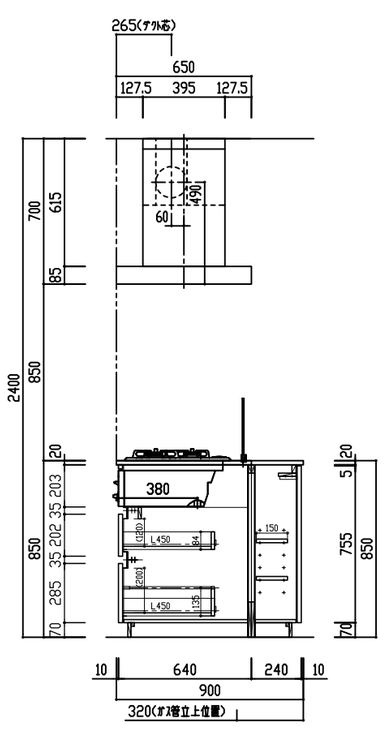


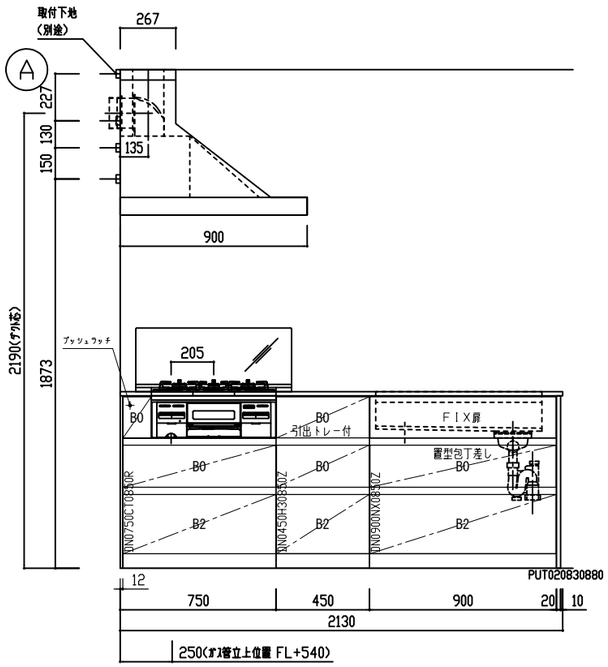


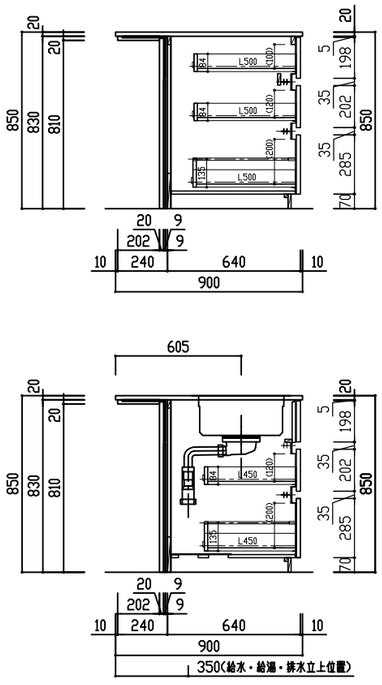


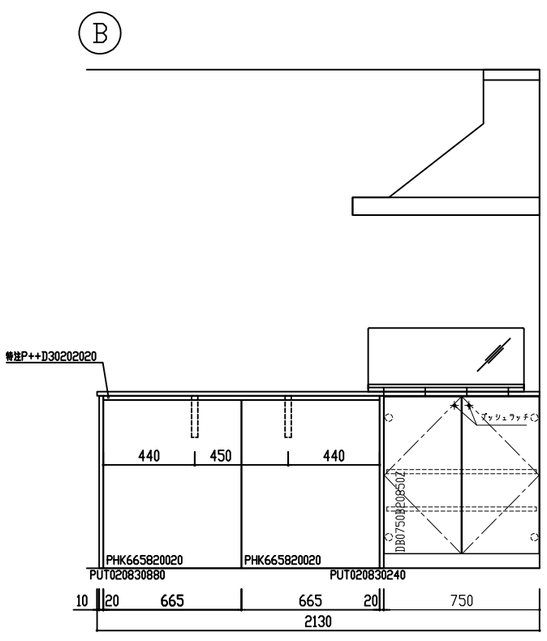


| | | | | | | | | |
|---|---|---|---|---|---|---|---|---|
| scesto | 検図者 | 検図者 | 検図者 | 製図者 | TITLE | 作成年月日 | 18年07月31日 | ① 水栓変更 | 図面 No. | 整理番号 |
| | 白石 | 中山 | | 石川 | ＴＨＩＮＫＡⅡ　キッチンセット図<br>ペニンシュラ型　2100R(標準)　食洗機なし　JP210NAR | 18年06月25日<br>縮尺 A3 1:30 | 年 月 日<br>年 月 日<br>年 月 日 | ②<br>③<br>④ | SD8060294K11 | |