ご参考図面

ご仕様に合わせ設備機器図面をご参照下さい。

※天板奥行 900

番号	製品記号	名称	数量
1	TSPJ2280H8NAR	SUS ﾊﾞｲﾌﾞﾚｰｼｮﾝ仕上 t20ﾌﾗｯﾄ ｼﾝｸ：HT8DAｼﾝｸ 静音 排水：KIT-Bｾｯﾄ付	1
2	CUF-W6001655	ｺﾝﾛ上ｽﾃﾝﾚｽﾌﾘｰﾀﾞｽﾞ材 W600 H16 D55	1
3	※DN0900CT0850R	ｶﾞｽﾍﾞｰｽ ﾄﾞﾛｰ W900 ﾌｫｰ一体型	1
4	※DD0450SL0850Z	食洗機下台 W450	1
5	※DN0900NX0850Z	ｼﾝｸﾍﾞｰｽ ﾄﾞﾛｰ W900	1
6	※DB0750B20850Z	背面収納 両開き 可動棚2段 W750	1
7	※PUT020830880	ｻｲﾄﾞﾊﾟﾈﾙ t20 H830 D880	1
8	※特注P++E80202020	天板裏ﾊﾟﾈﾙ t20 W1480 D202 掘込有	1
9	※PHK740820020	ﾊﾞｯｸﾊﾟﾈﾙ t20 W740 H820	2
10	YS-38-200	ｽﾃﾝﾚｽ隅金具 L200 〈ﾔﾏﾋﾃﾞｨﾗ〉	2
11	RB32AM4H2S-VW	調理器具 W600 ﾌﾗｯｸﾞｼｯﾊﾟｰ〈ﾘﾝﾅｲ〉ｶﾞｽ種：	1
12	SNSR-4MA-903LSI	ﾚﾝｼﾞﾌｰﾄﾞ ｼﾙﾊﾞｰ〈富士工業〉	1
13	3397720J	ｼﾝｸﾞﾙﾚﾊﾞｰ水栓 〈ｸﾞﾛｰﾐ〉	1
14	RKW-404AM-SV	ｺﾝﾊﾟｸﾄ食洗機（ｼﾙﾊﾞｰ）〈ﾘﾝﾅｲ〉	1
15	※PD+446410020	食洗機ﾄﾞｱ材	1
16	KC-068-S3C	ｶﾞﾗｽﾊﾟｰﾗｰｼｮﾝ（ｶｸｼｮﾝ）W750	1
17	特注ﾊﾟﾈﾙ下地合板	t9 W1480 H830	1
18	特注ﾊﾟﾈﾙ下地合板	t9 W1480 H620	1
19	食洗機上ﾌｫｰ	W446xH20	1
20	※PUT020830240	ｻｲﾄﾞﾊﾟﾈﾙ t20 H830 D240	1

扉	メラミン	色	
把手	手掛仕様 （アルミ手掛） コンロ脇・背面：ﾌﾟｯｼｭﾗｯﾁ		
巾木	扉同色		
丁番	ブルモーションなし		
レール	タンデム ホワイト ブルモーション付 小引出：I-B□Xレール ホワイト		

※特注
(8)アングル用掘込W45×D180×深さ8×2ヶ所

エプロン形状 SNR+F20

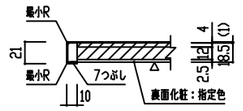

ブラケット埋込詳細図

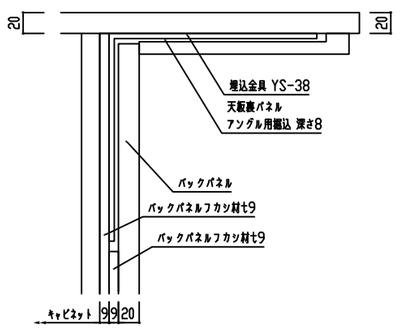

天板裏パネル 掘込詳細図

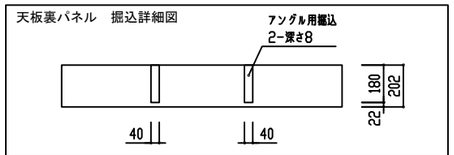

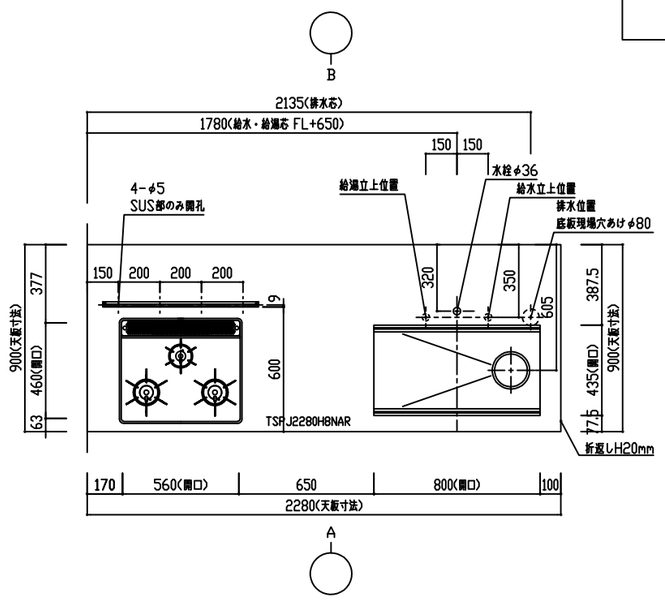

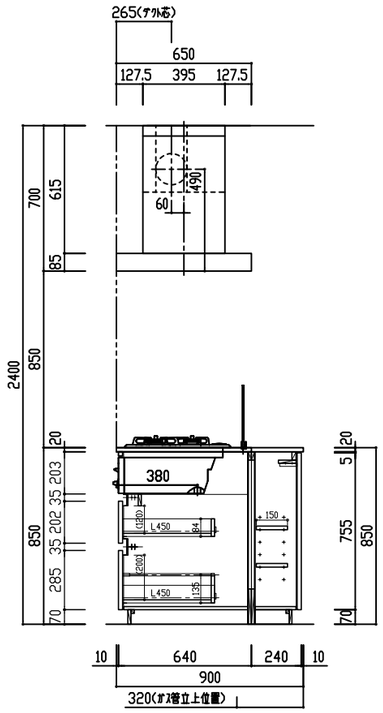

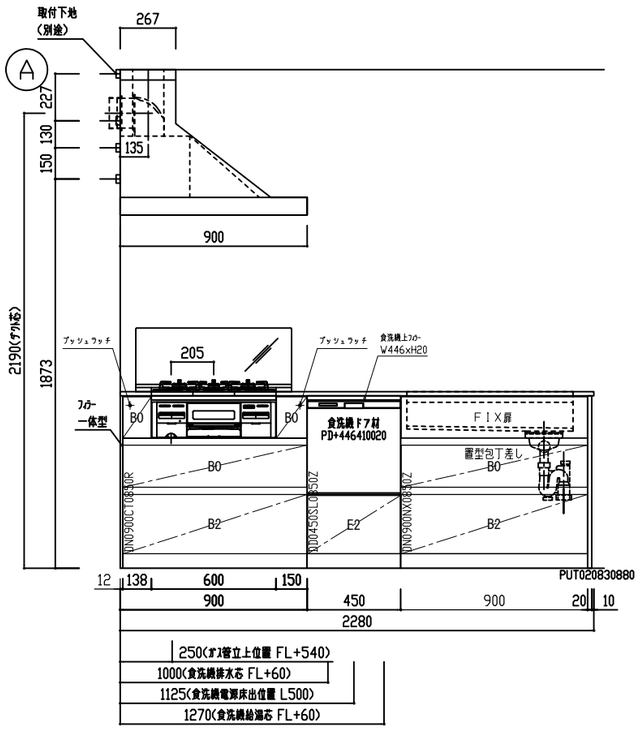

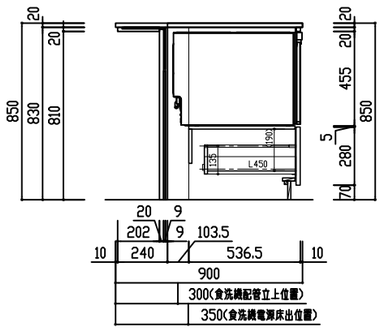

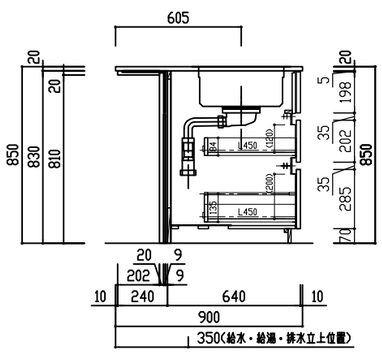

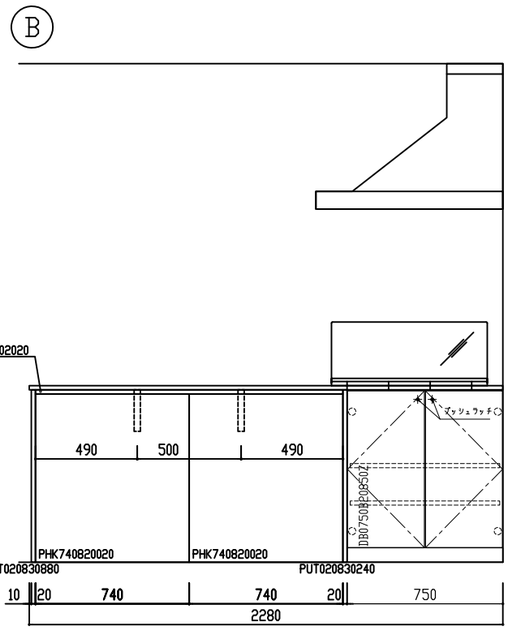

scesto	検図者	検図者	検図者	製図者	TITLE	作成年月日	18年07月31日	① 水栓変更
	白石	中山		石川	ＴＨＩＮＫＡⅡ キッチンセット図 ペニンシュラ型 2250R(標準) 食洗機あり JP225AAR	18年06月25日	年 月 日	②
						縮尺 A3 1:30	年 月 日	③
							年 月 日	④

図面 No.	整理番号
SD8060295K21	