
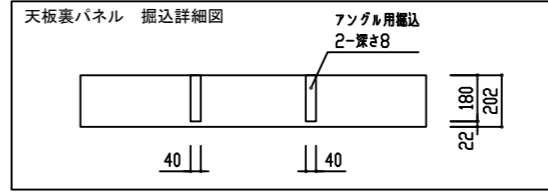
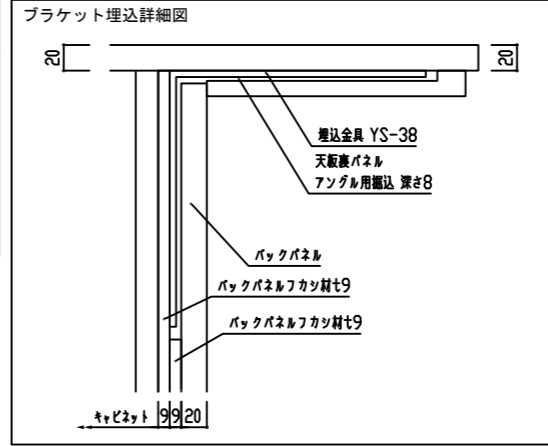
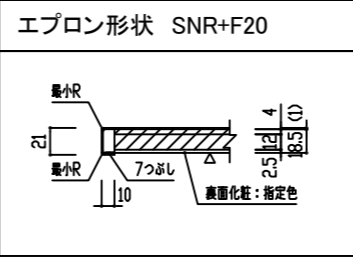


ご参考図面

ご仕様に合わせて設備機器図面をご参照下さい。






※天板奥行 900

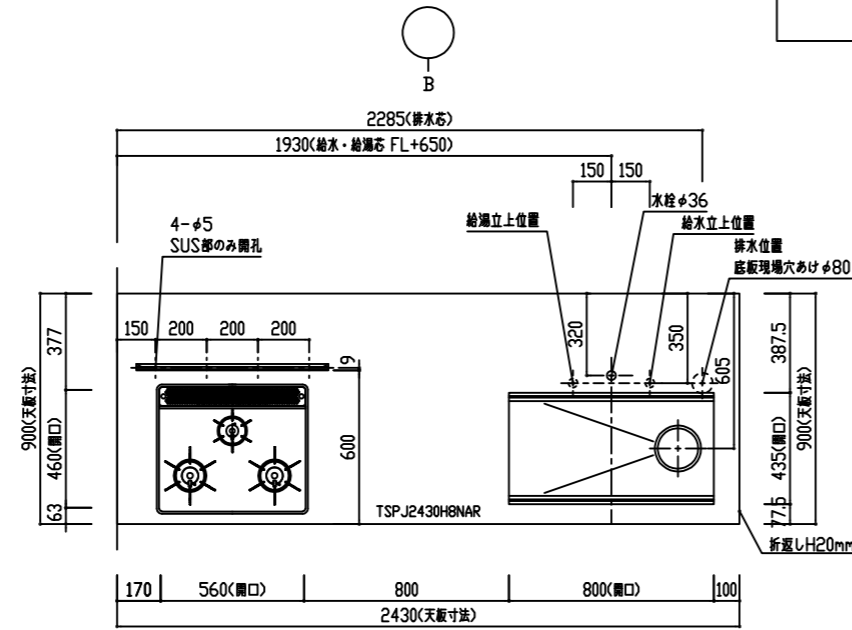

番号	製品記号	名称	数量
1	TSPJ2430H8NAR	SUS 4バーナー仕上 t207mm ツワ：HT8DAツワ 静音 排水：KIT-B付	1
2	CUF-W6001655	天板上アングル材 W600 H16 D55	1
3	*DN0750CT0850R	ガス-スドロー W750 フォー一体型	1
4	*DN0300H30850Z	ガス-スドロー-3段 W300 引出付	1
5	*DD0450SL0850Z	食洗機下台 W450	1
6	*DN0900NX0850Z	ツワ-スドロー W900	1
7	*DB0750B20850Z	背面収納 両開き 可動棚2段 W750	1
8	*PUT020830880	シンク t20 H830 D880	1
9	*特注P++G30202020	天板裏パネル t20 W1630 D202 掘込有	1
10	*PHK815820020	バックパネル t20 W815 H820	2
11	YS-38-200	ブラケット金具 L200 (ツワ付)	2
12	RB32AM4H2S-VW	調理器具 W600 フラット/ツワ付 (ツワ付) ガス種：1	1
13	SNSR-4MA-903LSI	ツワ付 ツワ付 (富士工業)	1
14	3397720J	ツワ付 ツワ付 (水栓付)	1
15	RKW-404AM-SV	ツワ付 ツワ付 (ツワ付)	1
16	*PD+446410020	食洗機ツワ材	1
17	KC-068-S3C	ガス付 ツワ付 (ツワ付) W750	1
18	特注パネル下地合板	t9 W1630 H830	1
19	特注パネル下地合板	t9 W1630 H620	1
20	食洗機上ツワ	W446xH20	1
21	*PUT020830240	シンク t20 H830 D240	1

扉	メラミン	色
把手	手掛仕様 (アルミ手掛) コロ脇・背面：プッシュタッチ	
巾木	扉同色	
丁番	ブルモーションなし	
レール	タンデム ホワイトブルモーション付 小引出：I-BOXレール ホワイト	

※特注
(9)アングル用掘込W45xD180x深さ8x2ヶ所

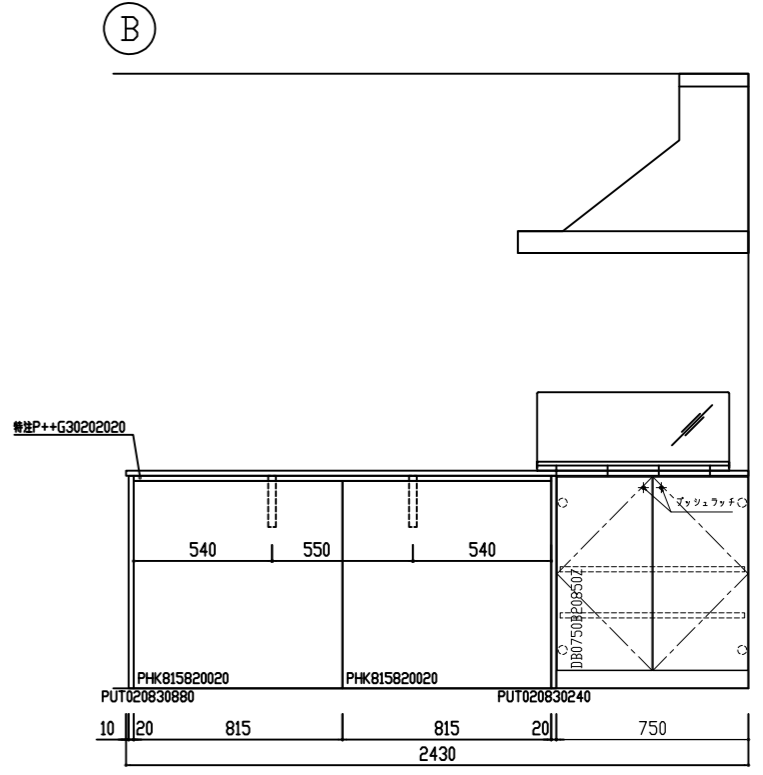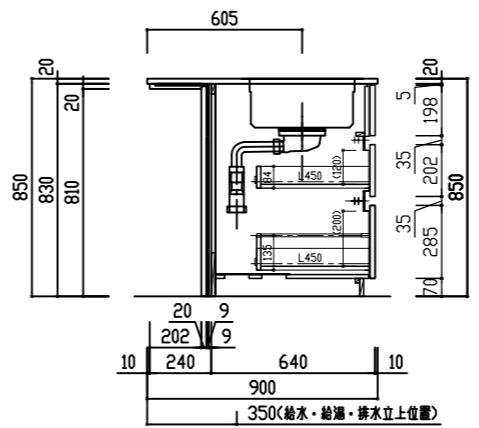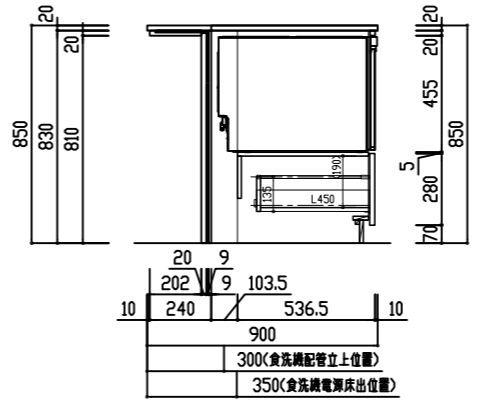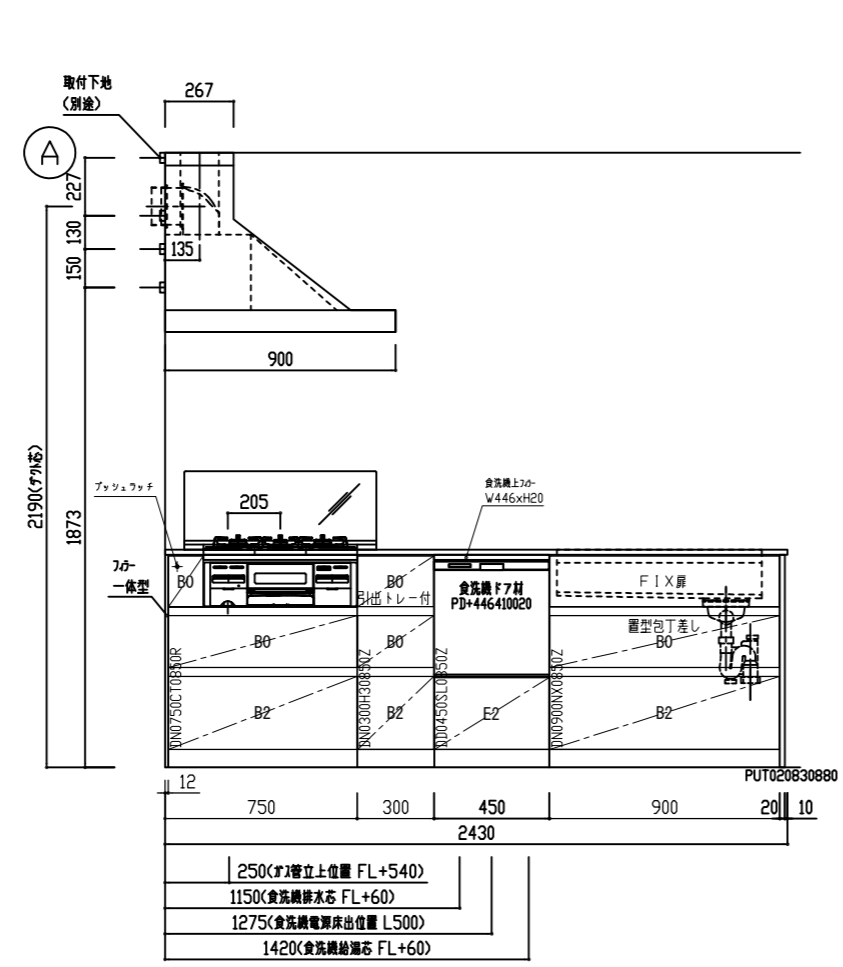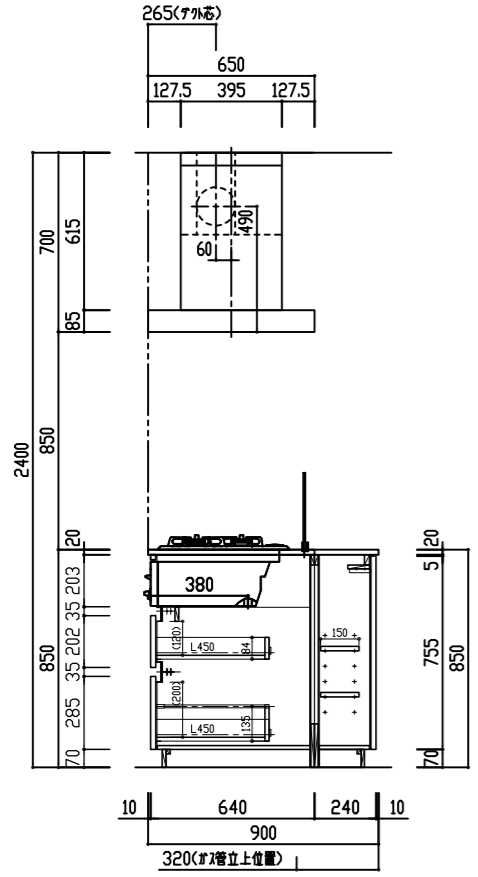

検図者	検図者	検図者	製図者	TITLE
白石	中山		石川	THINKA II キッチンセット図 ペニンシュラ型 2400R(標準) 食洗機あり JP240AAR

作成年月日	18年07月31日	水栓変更
縮尺	A3 1:30	

図面 No.	整理番号
S08060295K31	