ご参考図面

ご仕様に合わせ設備機器図面をご参照下さい。

※天板奥行 900

エプロン形状　SNR+F20

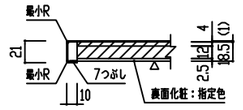

ブラケット埋込詳細図

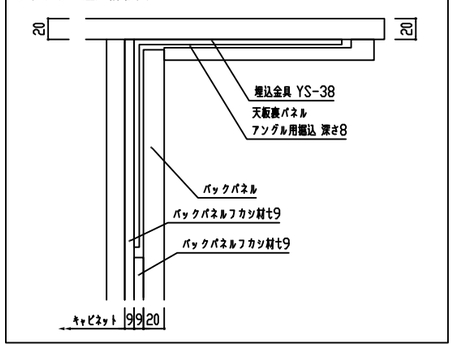

天板裏パネル　掘込詳細図

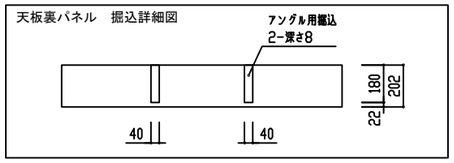

番号	製品記号	名称	数量
1	TSQJ2310H8NAL	SUS バイブレーション仕上 t20フラット シンク：HT8DAシンク静音 排水：KIT-Bセット付	1
2	CUF-W6001655	コンロ上ステンレスフリザード材 W600 H16 D55	1
3	※DD075CT085L	ガスベース ドロワー W750 フィラー一体型	1
4	※DD060H2085Z	フロアベース ドロワー2段 W600 引出トレー付	1
5	※DD090NX085Z	シンクベース ドロワー W900	1
6	※DB0750B20850Z	背面収納 両開き 可動棚2段 W750	1
7	※PUT020830880	サイドパネル t20 H830 D880	1
8	※PUT020830880	サイドパネル t20 H830 D880	1
9	※特注P++E80202020	天板裏パネル t20 W1480 D202 掘込有	1
10	※PHK740820020	バックパネル t20 W740 H820	2
11	YS-38-200	ステンレス隅金具 L200 〈ソモデイラ〉	2
12	RB32AM4H2S-VW	調理器具 W600 ブラック/シルバー 〈リンナイ〉 ガス種：	1
13	CBARL-952S	レンジフード 〈ステンレス〉 〈アリエッタ〉	1
14	CDCA-209S	ダクトカバー 〈ステンレス〉 〈アリエッタ〉	1
15	3397720J	シングルレバー水栓 〈グローエ〉	1
16	KC-068-S3C	ガラスパーラーション 〈カクダン〉 W750	1
17	特注パネル下地合板	t9 W1480 H830	1
18	特注パネル下地合板	t9 W1480 H620	1
19	※PUT020830240	サイドパネル t20 H830 D240	1

扉	メラミン	色	
把手	手掛仕様 （アルミ手掛） コンロ脇・背面：プッシュラッチ		
巾木	扉同色		
丁番	ブルモーションなし		
レール	タンデム ホワイト ブルモーション付 小引出：I-B□Xレール ホワイト		

※特注
(9)アングル用掘込W45×D180×深さ8×2ヶ所

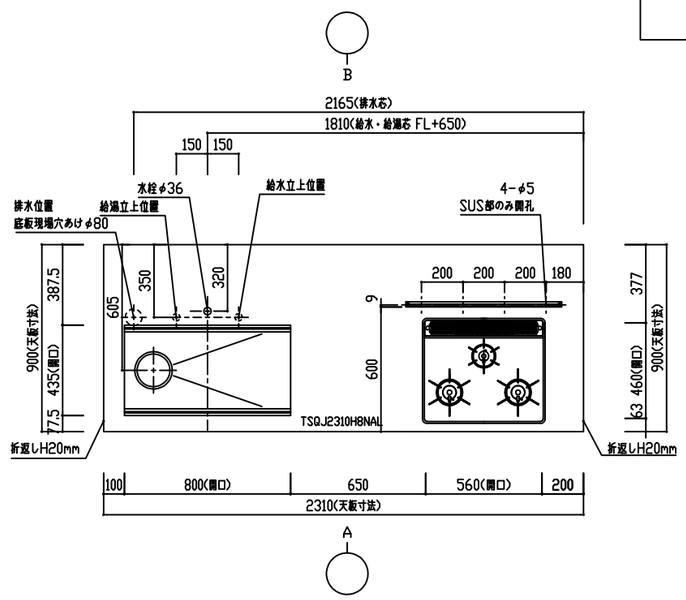

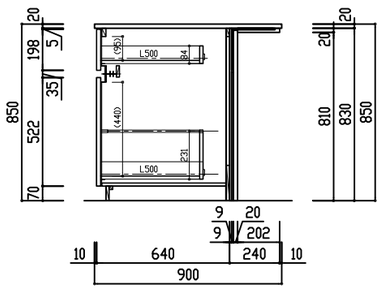

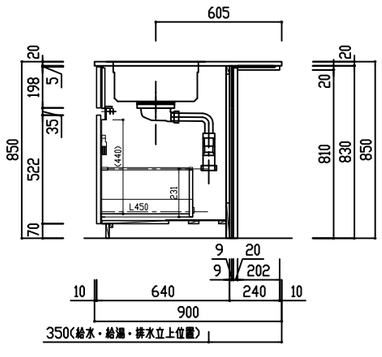

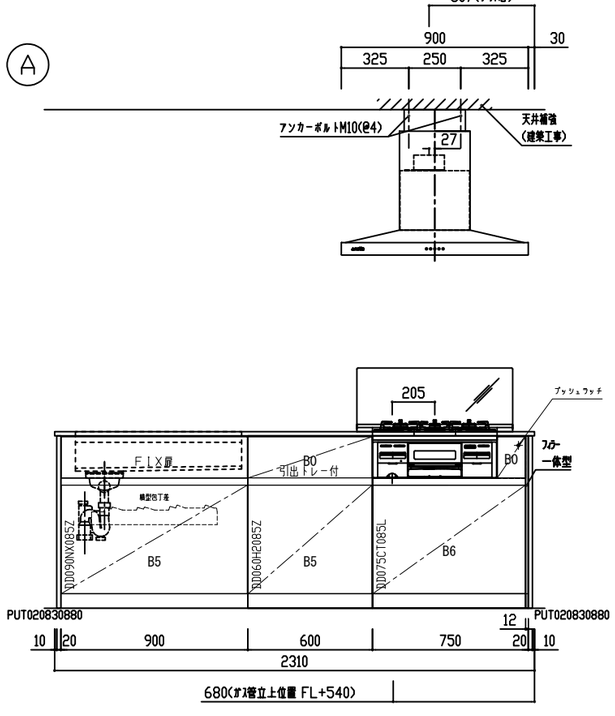

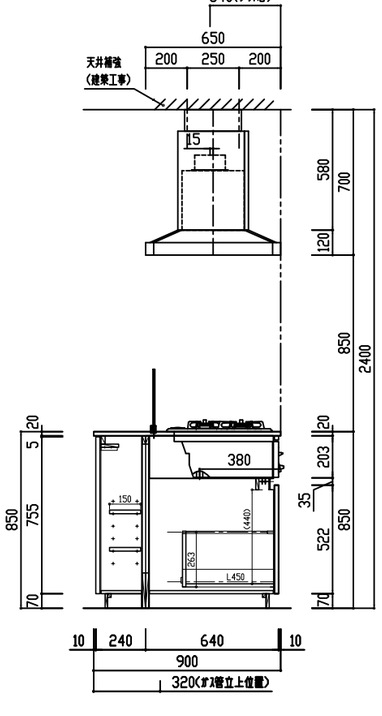

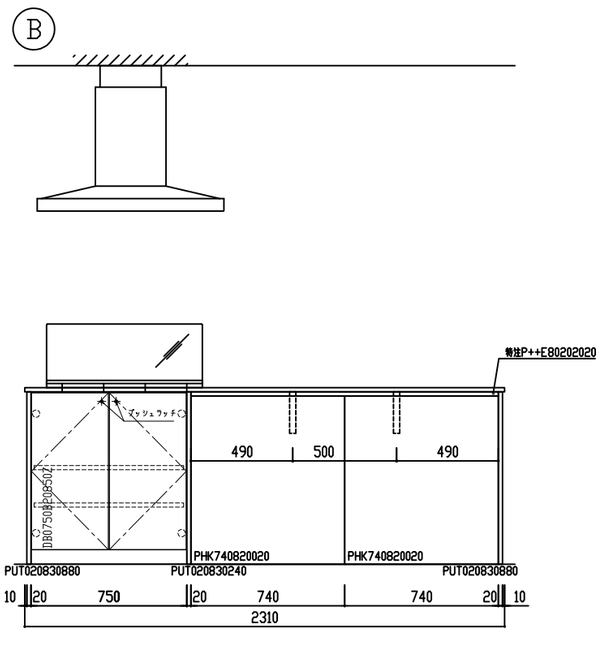

検図者	検図者	検図者	製図者	TITLE	作成年月日		図面 No.	整理番号
白石	中山		石川	ＴＨＩＮＫＡⅡ　キッチンセット図（2段） アイランド型　2250L(標準)　食洗機なし	18 年 07月 31日	年 月 日 ① 年 月 日 ② 年 月 日 ③ 年 月 日 ④	SD8060386K20	
					縮尺 A3 1:30			