
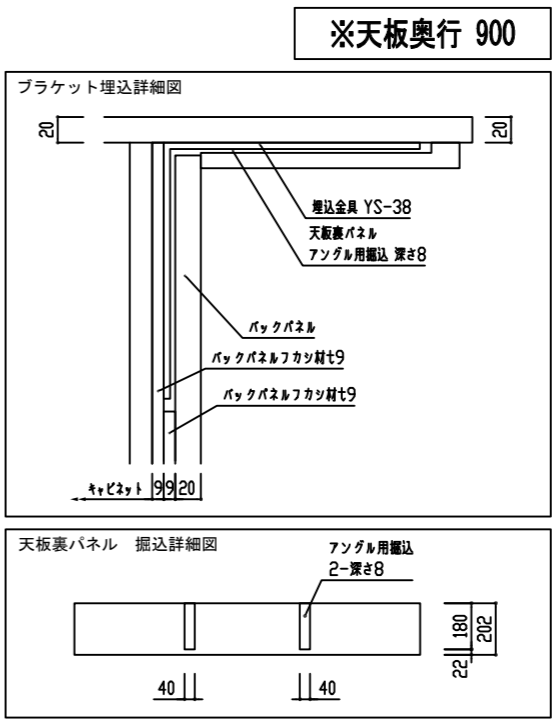
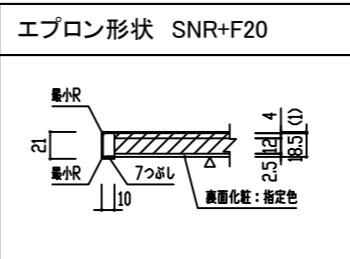


ご参考図面





ご仕様に合わせて設備機器図面をご参照下さい。

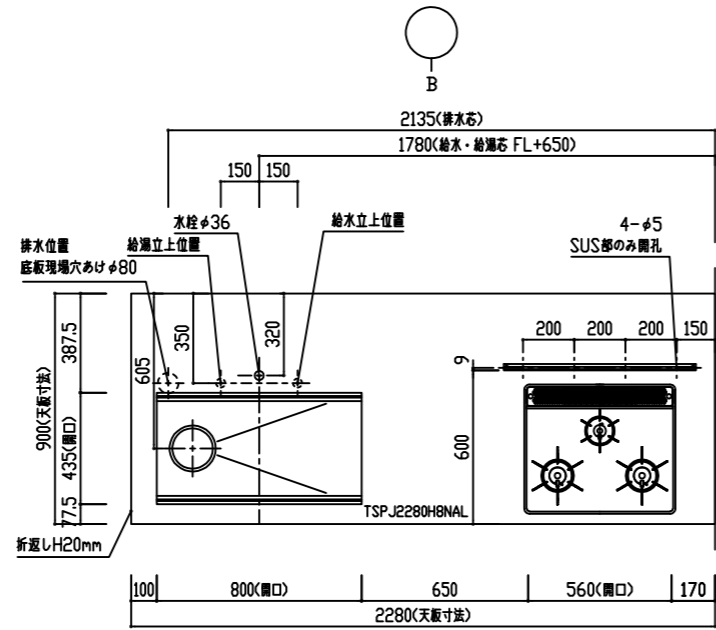

番号	製品記号	名称	数量
1	TSPJ2280H8NAL	SUS パネル(上) t20750 ツマミ: HT8DAツマミ 静音 排水: KIT-B付	1
2	CUF-W6001655	上面パネル(上) W600 H16 D55	1
3	*DN0900CT0850L	ガラス扉 W900 フォータイプ	1
4	*DD0450SL0850Z	食洗機下台 W450	1
5	*DN0900NX0850Z	ツマミ W900	1
6	*DB0750B20850Z	背面収納 両開き 可動棚2段 W750	1
7	*PUT020830880	サイドパネル t20 H830 D880	1
8	*特注P++E80202020	天板裏パネル t20 W1480 D202 掘込有	1
9	*PHK740820020	バックパネル t20 W740 H820	2
10	YS-38-200	角形隅金 L200 (ツマミ)	2
11	RB32AM4H2S-VW	調理器具 W600 フラット/ツマミ (ツマミ) 3種:	1
12	SNSR-4MA-903RSI	ツマミ W600 (富士工業)	1
13	3397720J	ツマミ W600 (水栓)	1
14	RKW-404AM-SV	ツマミ W600 (水栓)	1
15	*PD+446410020	食洗機下台	1
16	KC-068-S3C	ガラス扉 W750 (ツマミ)	1
17	特注パネル下地合板	t9 W1480 H830	1
18	特注パネル下地合板	t9 W1480 H620	1
19	食洗機上フタ	W446xH20	1
20	*PUT020830240	サイドパネル t20 H830 D240	1

扉	メタミン	色
把手	手掛仕様 (アルミ手掛) コンロ脇・背面: プッシュラッチ	
巾木	扉同色	
丁番	ブルモーションなし	
レール	タンデム ホワイト ブルモーション付 小引出: I-BOXレール ホワイト	

*特注
(8)アングル用掘込W45xD180x深さ8x2ヶ所

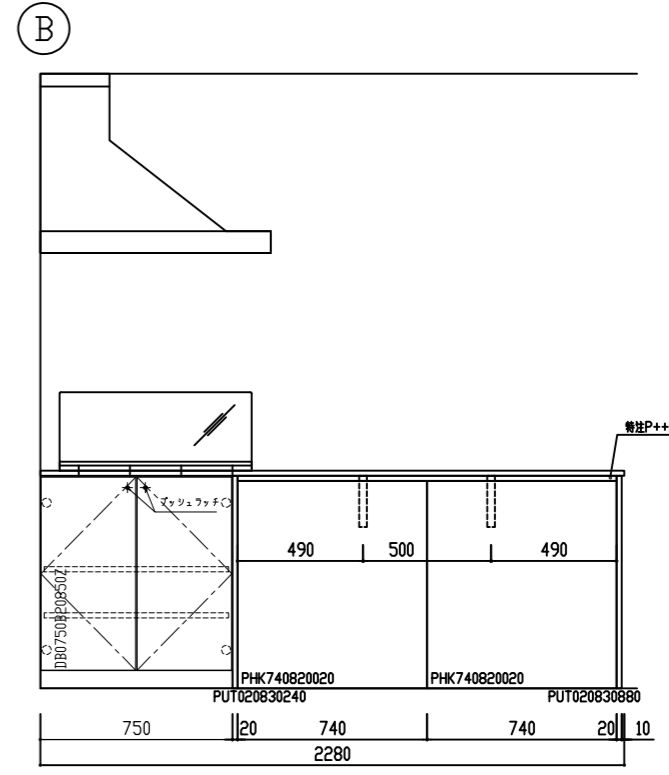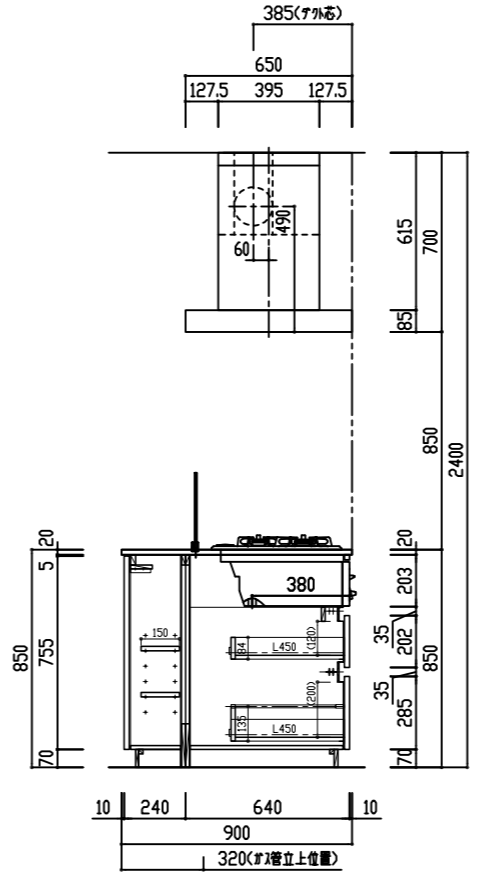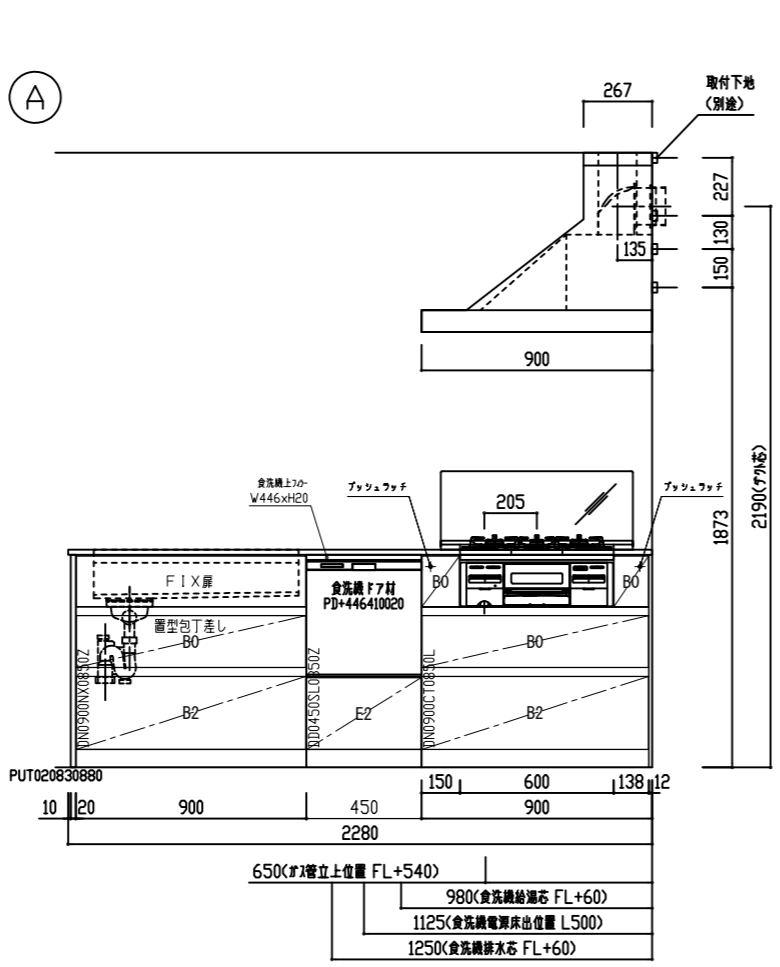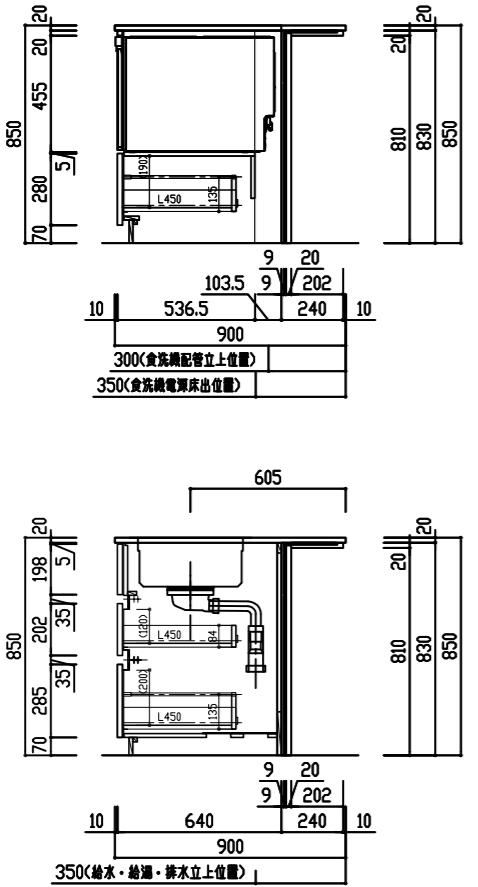

検図者	検図者	検図者	製図者	TITLE
白石	中山		石川	THINKA II キッチンセット図 ペニンシュラ型 2250L (標準) 食洗機あり JP225AAL

作成年月日	18年07月31日	水栓変更
縮尺	A3 1:30	

図面 No.	整理番号
S08060285K21	