

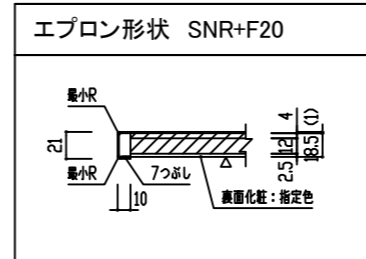
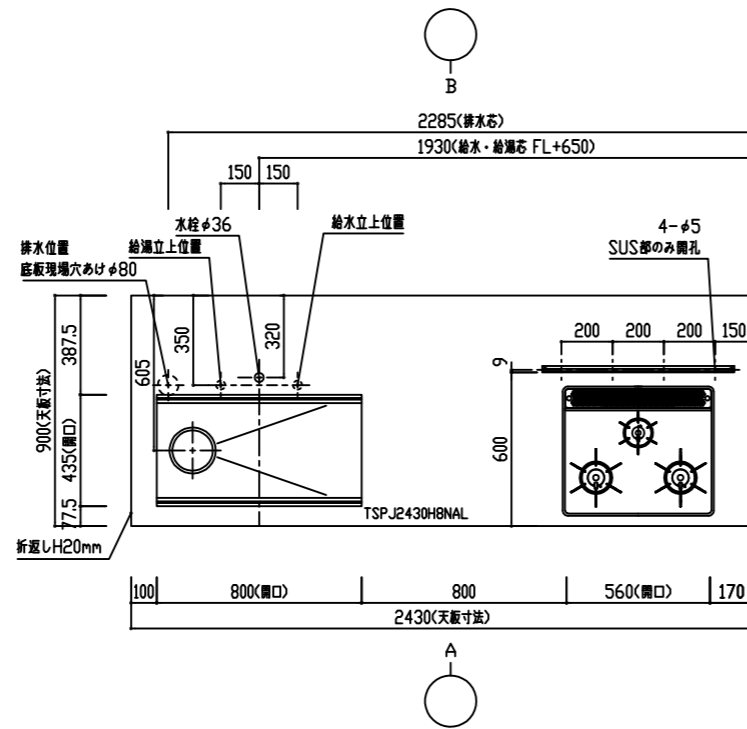


ご参考図面

ご仕様に合わせて設備機器図面をご参照下さい。

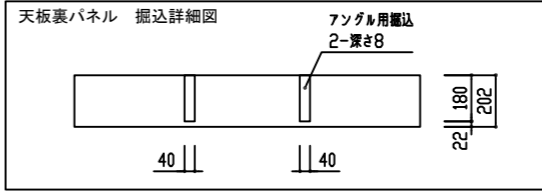






※天板奥行 900

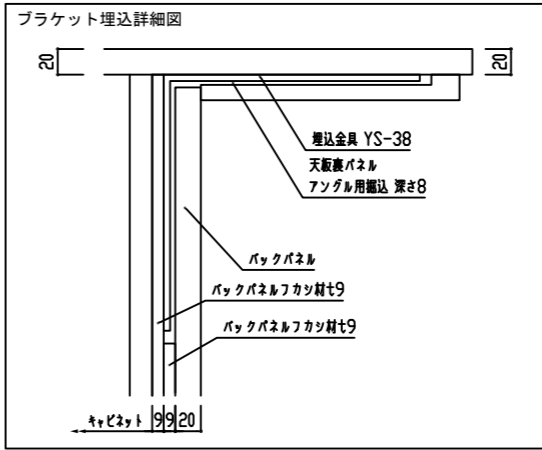

番号	製品記号	名称	数量
1	TSPJ2430H8NAL	SUS 天板(上)仕上 t2075x1130 ツマミ: HT8DAツマミ 静音 排水: KIT-B付	1
2	CUF-W6001655	天板上部パネル W600 H16 D55	1
3	*DN0750CT0850L	ガラス扉 W750 フォータイプ	1
4	*DN0300H30850Z	ガラス扉 W300 引出し付	1
5	*DD0450SL0850Z	食洗機下台 W450	1
6	*DN0900NX0850Z	食洗機上扉 W900	1
7	*DB0750B20850Z	前面収納 両開き 可動棚2段 W750	1
8	*PUT020830880	食洗機 t20 H830 D880	1
9	*特注P++G30202020	天板裏パネル t20 W1630 D202 掘込有	1
10	*PHK815820020	扉 W815 H820	2
11	YS-38-200	ブラケット L200 (ツマミ)	2
12	RB32AM4H2S-VW	調理器具 W600 フォータイプ (ツマミ) ガラス: 1	1
13	SNSR-4MA-903RSI	シンク W600 (富士工業)	1
14	3397720J	シンク W600 (水栓付)	1
15	RKW-404AM-SV	シンク W600 (水栓付)	1
16	*PD+446410020	食洗機下台	1
17	KC-068-S3C	ガラス扉 W750 (ツマミ)	1
18	特注パネル下地合板	t9 W1630 H830	1
19	特注パネル下地合板	t9 W1630 H620	1
20	食洗機上扉	W446xH20	1
21	*PUT020830240	食洗機 t20 H830 D240	1

扉	メラミン	色
把手	手掛仕様 (アルミ手掛)	コンロ脇・前面: プッシュタッチ
巾木	扉同色	
丁番	ブルモーションなし	
レール	タンデム ホワイトブルモーション付 小引出: I-BOXレール	ホワイト

※特注
(9)アングル用掘込 W45×D180×深さ8×2ヶ所

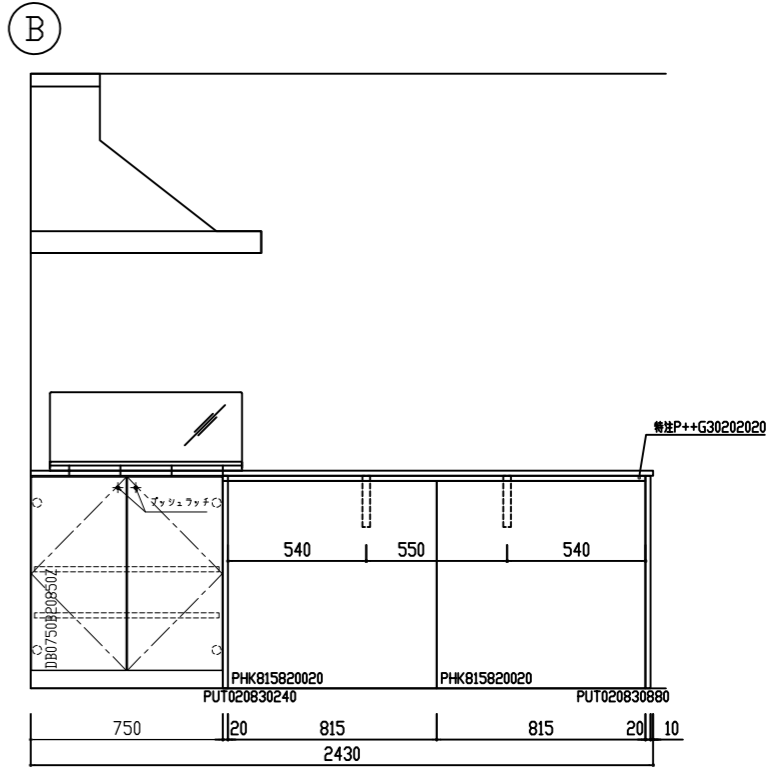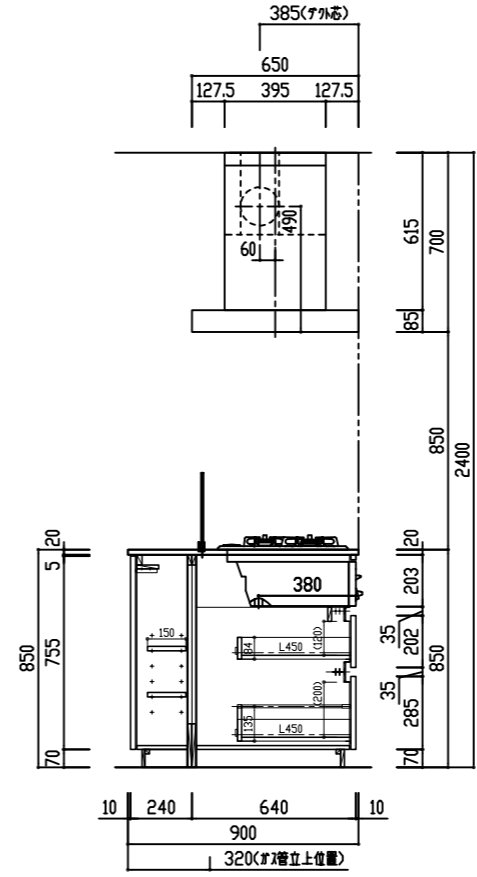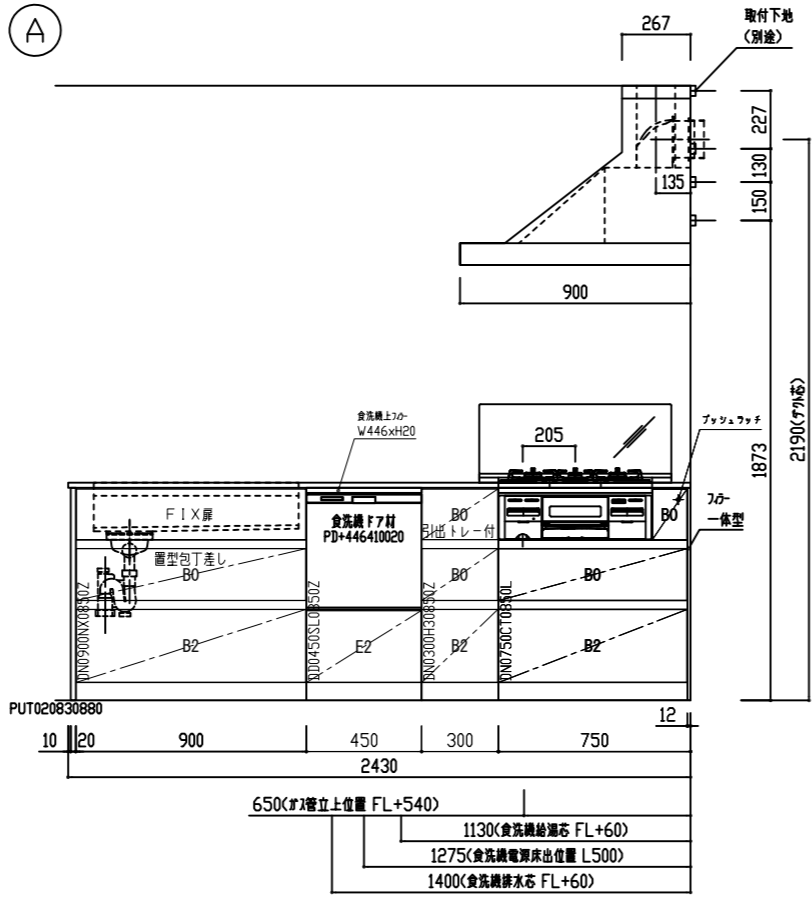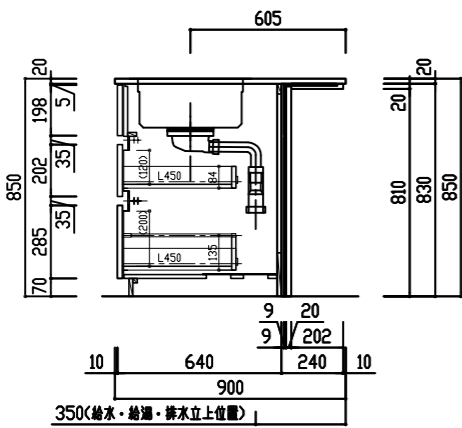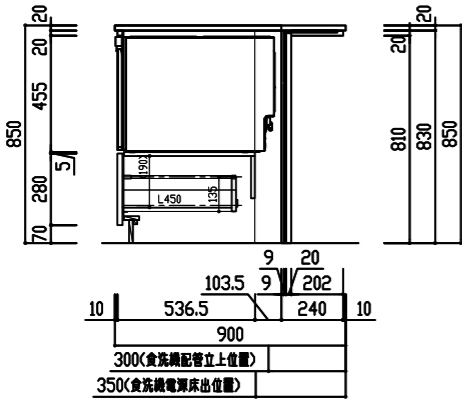

検図者	検図者	検図者	製図者	TITLE
白石	中山		石川	THINKA II キッチンセット図 ペニンシュラ型 2400L (標準) 食洗機あり JP240AAL

作成年月日	18年07月31日	水栓変更
18年06月25日	年月日	
縮尺 A3 1:30	年月日	

図面 No.	整理番号
S08060285K31	