ご参考図面

ご仕様に合わせ設備機器図面をご参照下さい。

エプロン形状　SNR+F20

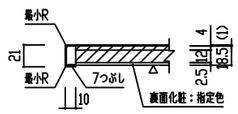

番号	製品記号	名称	数量
1	TSIJ2580H8NNR	SUS バイブレーション仕上 t20フラット シンク：HT8DAシンク 静音 排水：KIT-Bセット付	1
2	CUF-W6001655	コンロ上ステンレスフリザード材 W600 H16 D55	1
3	※DN0750CT0850R	ガスベース ドロワー W750 フッター一体型	1
4	※DN0450H30850Z	フロアベース ドロワー3段 W450 引出トレー付	1
5	※DD0450SL0850Z	食洗機下台　W450	1
6	※DN0900NX0850Z	シンクベース ドロワー W900	1
7	※PUT020830640	サイドパネル t20 H830 D640	1
8	RB32AM4H2S-VW	調理器具 W600 ブラック/シルバー〈リンナイ〉ガス種：	1
9	ADR-3A-9017 RSI	レンジフード シルバー〈富士工業〉	1
10	YMP63-A325 SI	フード横幕板 シルバー〈富士工業〉	1
11	3397720J	シングルレバー水栓〈グローエ〉	1
12	RKW-404AM-SV	コンパクト食洗機〈シルバー〉〈リンナイ〉	1
13	※PD+446410020	食洗機ドア材	1
14	食洗機上フッター	W446×H20	1
扉	メラミン	色	
把手	手掛仕様 （アルミ手掛） コンロ脇：プッシュラッチ		
巾木	扉同色		
レール	タンデム ホワイト ブルモーション付 小引出：I-BOXレール ホワイト		

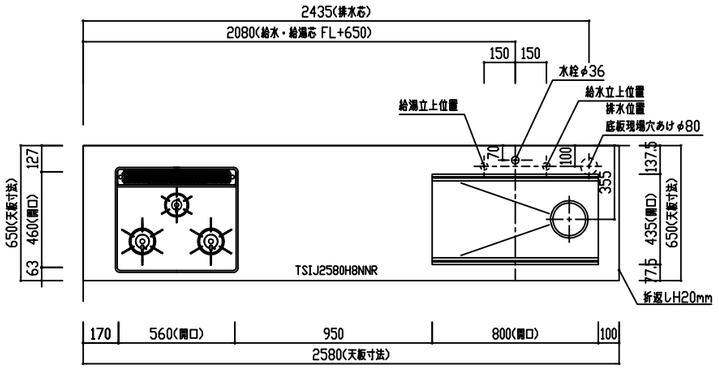

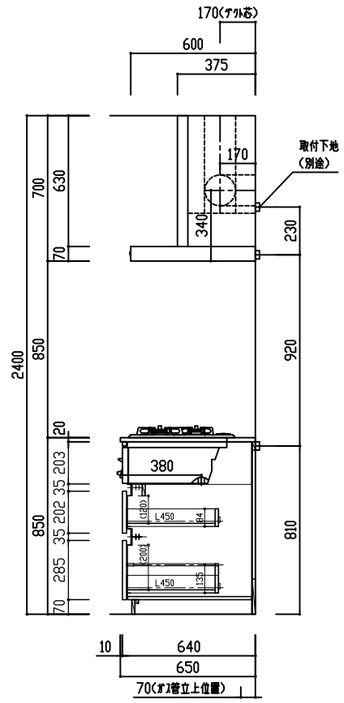

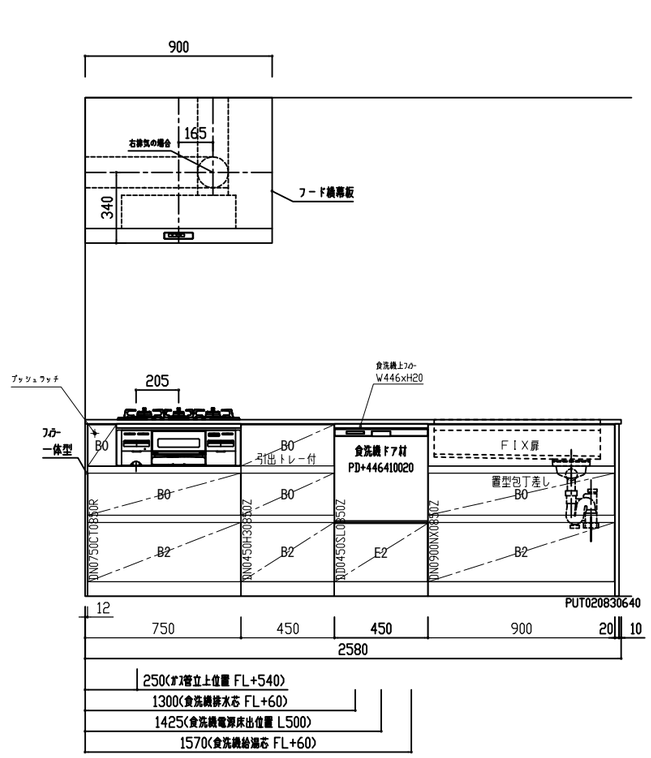

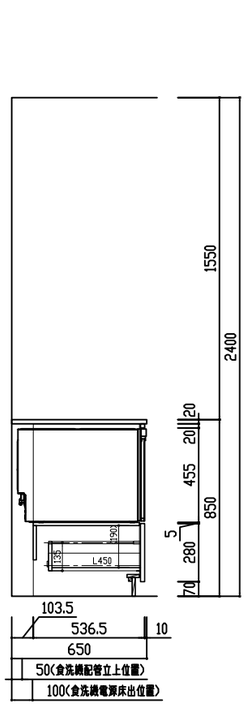

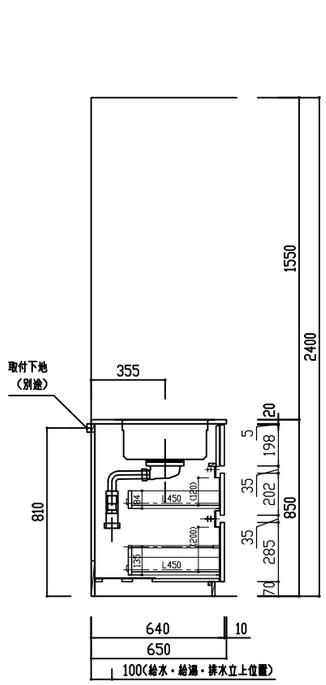

検図者	検図者	検図者	製図者	TITLE	作成年月日	変更履歴	図面 No.	整理番号
白石	中山		石川	ＴＨＩＮＫＡⅡ　キッチンセット図 Ｉ型　2550R(標準)　食洗機あり　JI255AAR	18年06月25日 縮尺 A3 1:30	18年07月31日 ① 水栓変更 年 月 日 ② 年 月 日 ③ 年 月 日 ④	SD8060291K41	