
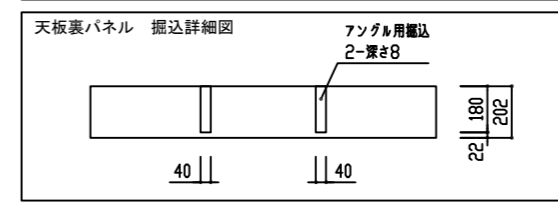
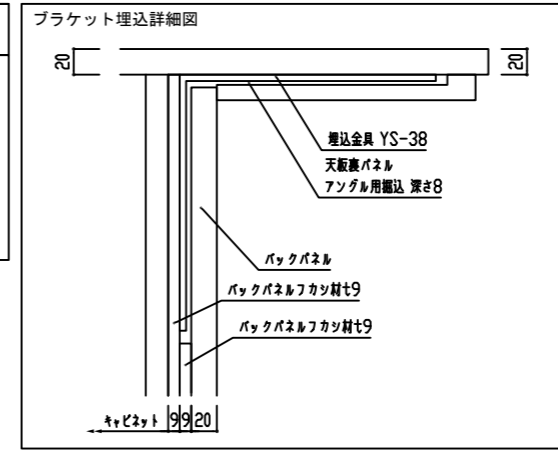
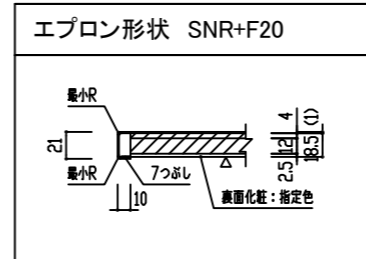


ご参考図面





ご仕様に合わせて設備機器図面をご参照下さい。

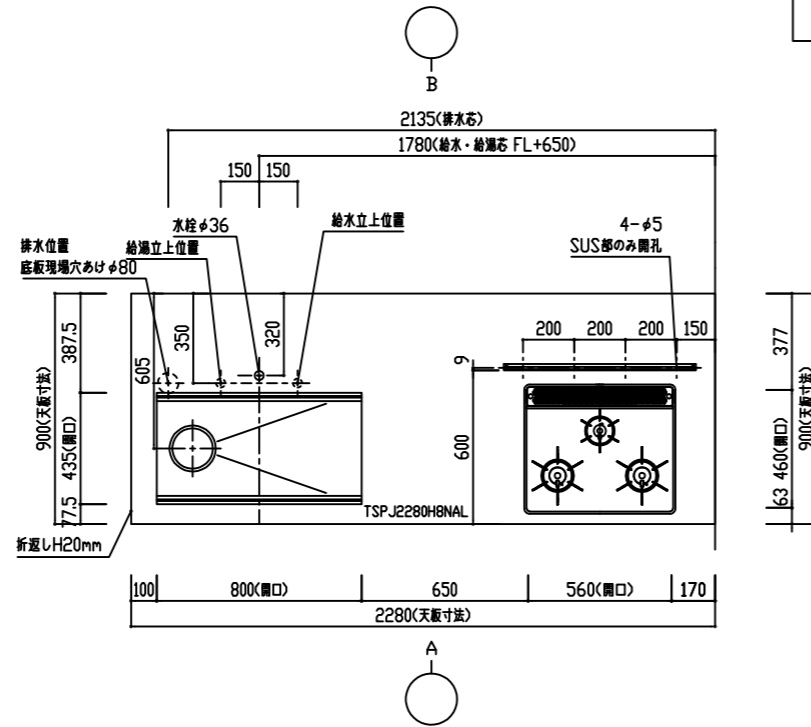

※天板奥行 900

番号	製品記号	名称	数量
1	TSPJ2280H8NAL	SUS フォーラム仕上 t207mm ツツ：HT8DAツツ 静音 排水：KIT-B付	1
2	CUF-W6001655	天板上アクリル材質 W600 H16 D55	1
3	*DD075CT085L	ガラス扉 1ドア W750 フォー一体型	1
4	*DD060H2085Z	ガラス扉 1ドア-2段 W600 引出し付	1
5	*DD090NX085Z	ツツガラス扉 W900	1
6	*DB0750B20850Z	背面収納 両開き 可動扉2段 W750	1
7	*PUT020830880	サイドパネル t20 H830 D880	1
8	*特注P++E80202020	天板裏パネル t20 W1480 D202 掘込有	1
9	*PHK740820020	バックパネル t20 W740 H820	2
10	YS-38-200	ブラケット用金具 L200 (ツツ付)	2
11	RB32AM4H2S-VW	調理器具 W600 フォー/ツツ付- (ツツ付) ガラス： 1	1
12	SNSR-4MA-903RSI	ツツフード ツツ付- (富士工業)	1
13	3397720J	ツツガラス扉-水栓 (ツツ付) W750	1
14	KC-068-S3C	ガラス扉-ツツ (ツツ付) W750	1
15	特注パネル下地合板	t9 W1480 H830	1
16	特注パネル下地合板	t9 W1480 H620	1
17	*PUT020830240	サイドパネル t20 H830 D240	1

※特注
(8)アンクル用掘込W45xD180x深さ8x2ヶ所

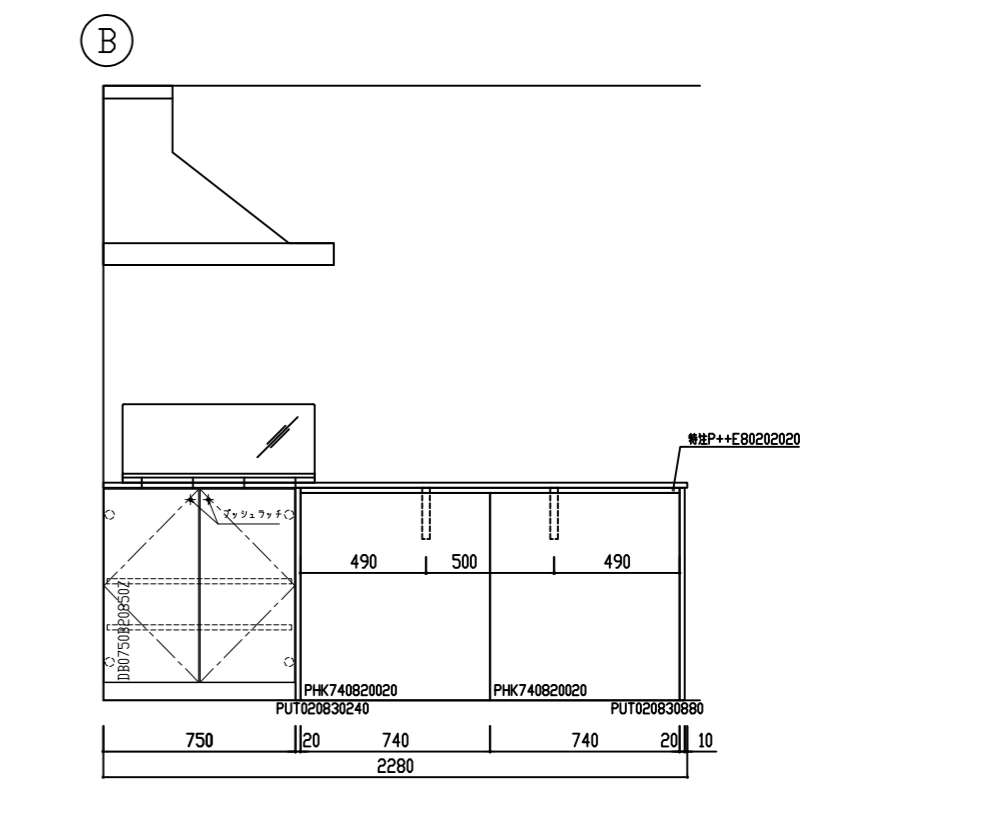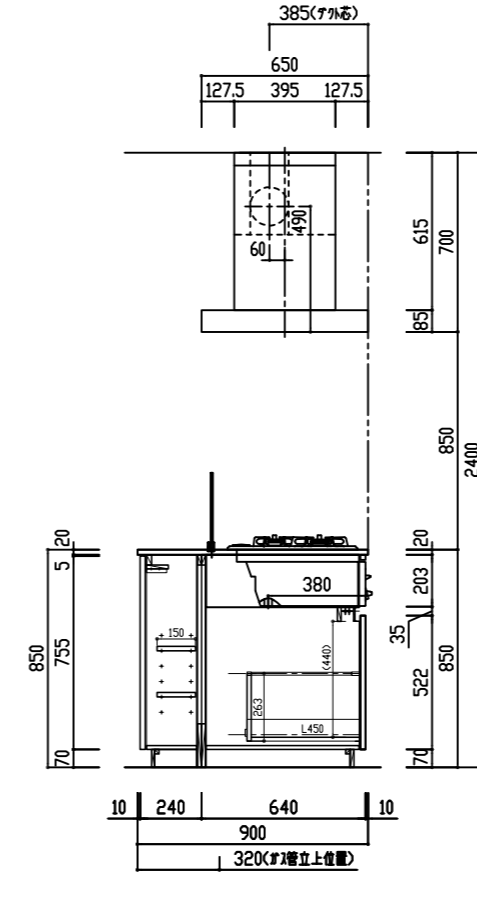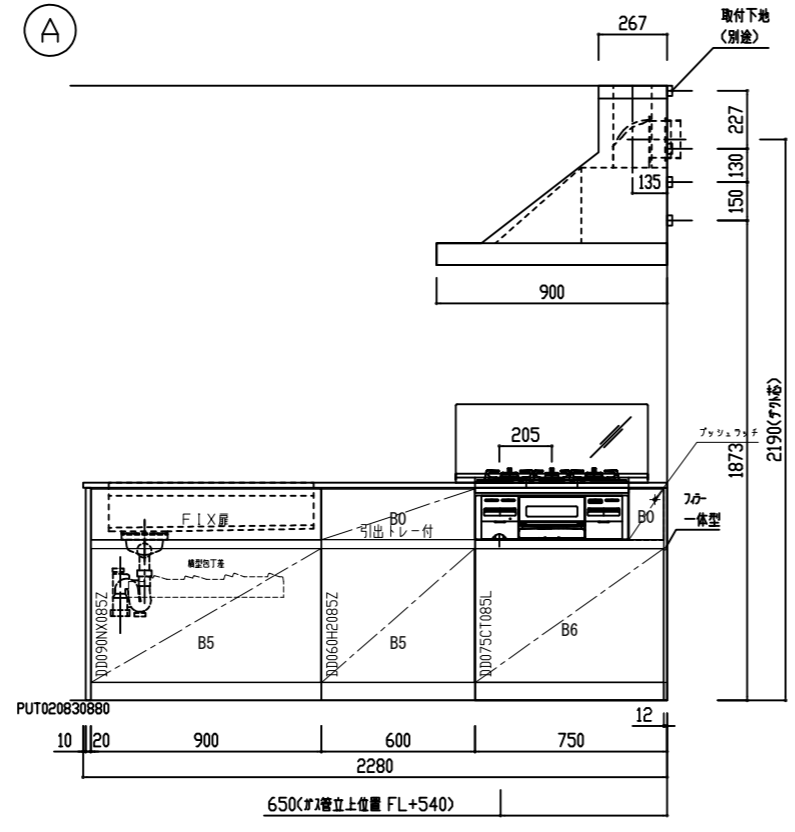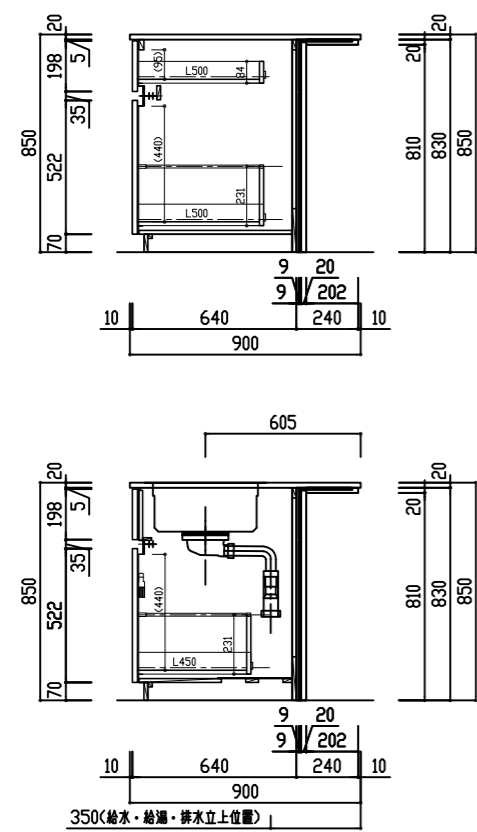

検図者	検図者	検図者	製図者	TITLE
白石	中山		石川	THINKA II キッチンセット図 (2段) ペニンシュラ型 2250L (標準) 食洗機なし

作成年月日	年月日
18年07月31日	年 月 日
縮尺 A3 1:30	年 月 日

図面 No.	整理番号
S08060384K20	