

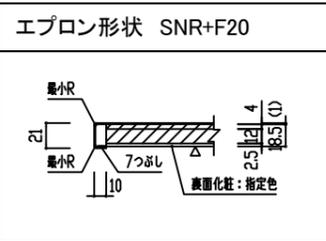
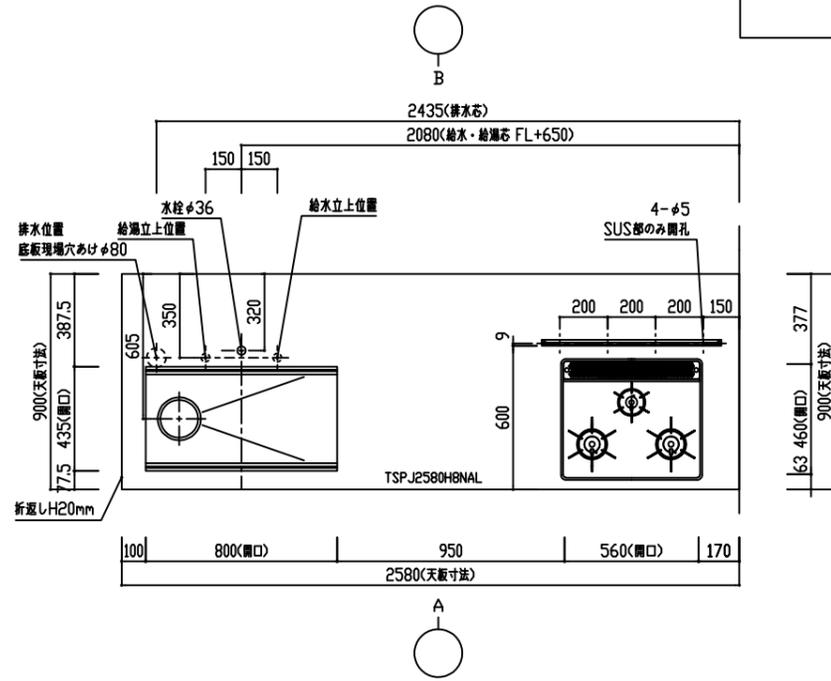


# ご参考図面

ご仕様に合わせて設備機器図面をご参照下さい。

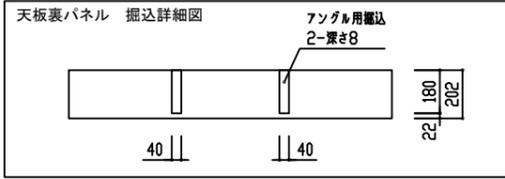

## ※天板奥行 900




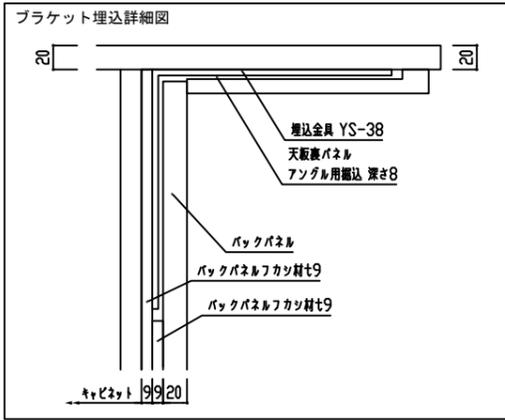


番号	製品記号	名称	数量
1	TSPJ2580H8NAL	SUS 5層構造仕上 t207mm ツツ: HT8DAツツ 静音 排水: KIT-B付	1
2	CUF-W6001655	天板上部パネル W600 H16 D55	1
3	*DD075CT085L	ガラスドロー W750 フロー一体型	1
4	*特注DD090H2085Z	ガラスドロー-2段 W900 引出付	1
5	*DD090NX085Z	ツツ-ドロー W900	1
6	*DB0750B20850Z	背面収納 両向き 可動扉2段 W750	1
7	*PUT020830880	サイドパネル t20 H830 D880	1
8	*特注P++H80202020	天板裏パネル t20 W1780 D202 掘込有	1
9	*PHK890820020	バックパネル t20 W890 H820	2
10	YS-38-200	ブラケット L200 (ツツ付)	2
11	RB32AM4H2S-VW	調理器具 W600 フラット/ツツ- (ツツ付) ガラス:	1
12	SNSR-4MA-903RSI	ツツフード ツツ- (富士工業)	1
13	3397720J	ツツパネル-水栓 (ツツ付) W750	1
14	KC-068-S3C	ガラスドロー (ツツ付) W750	1
15	特注パネル下地合板	t9 W1780 H830	1
16	特注パネル下地合板	t9 W1780 H620	1
17	*PUT020830240	サイドパネル t20 H830 D240	1

扉	マツミン	色
把手	手掛仕様 (アルミ手掛)	コンロ脇・背面: プッシュタッチ
巾木	扉同色	
T番	ブルモーションなし	
レール	タンデム ホワイトブルモーション付 小引出: I-BOXレール ホワイト	

\*特注  
(4)引出トレー付  
(8)アングル用掘込 W45xD180xD8x2ヶ所

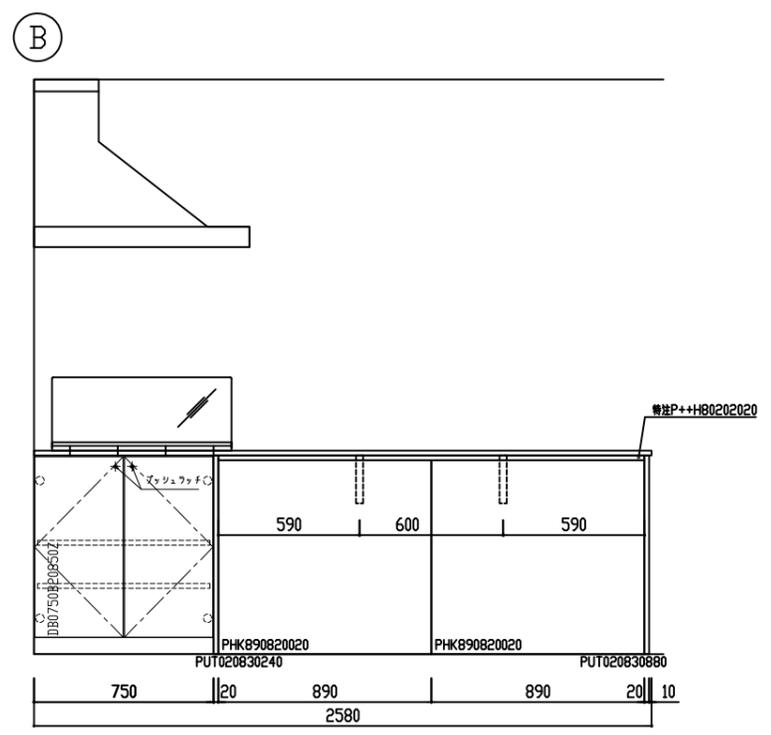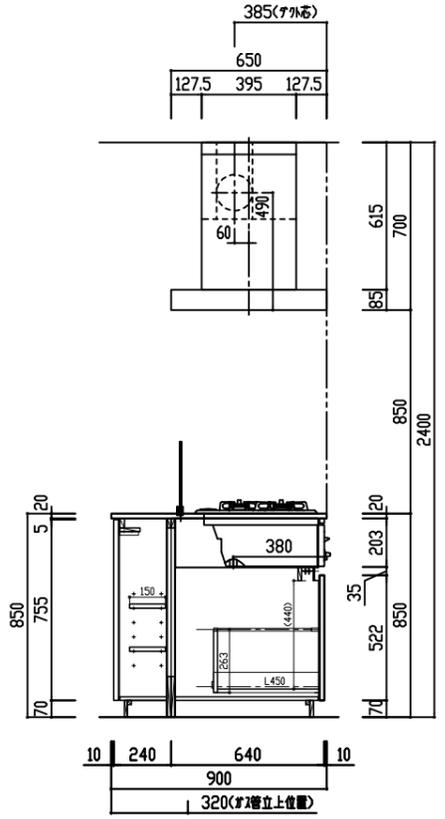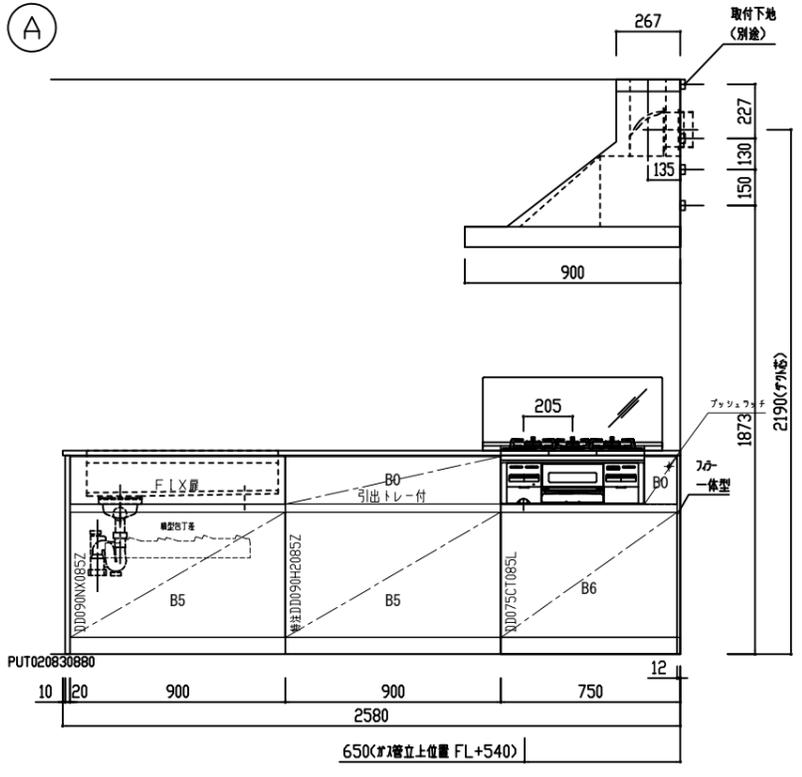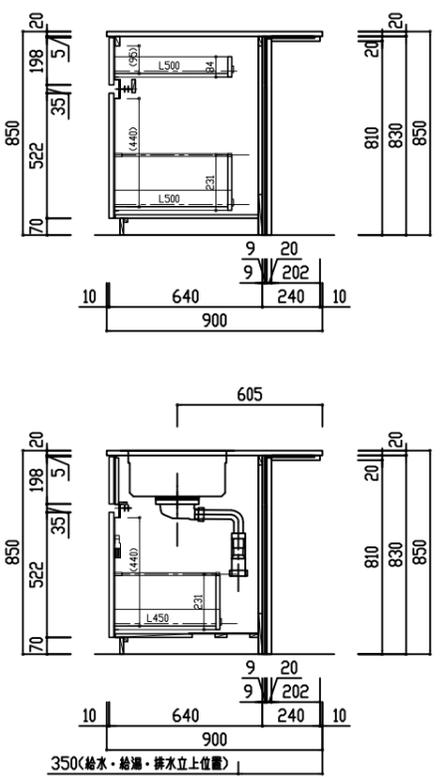

検図者	検図者	検図者	製図者	TITLE
白石	中山		石川	THINKA II キッチンセット図 (2段) ペニンシュラ型 2550L (標準) 食洗機なし

作成年月日	年月日
18年07月31日	年月日
縮尺 A3 1:30	年月日

図面 No.	整理番号
S□8060384K40	