

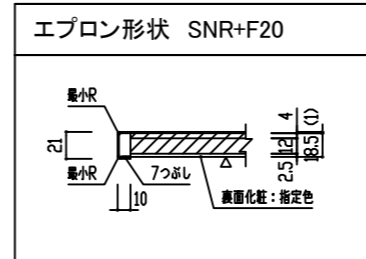
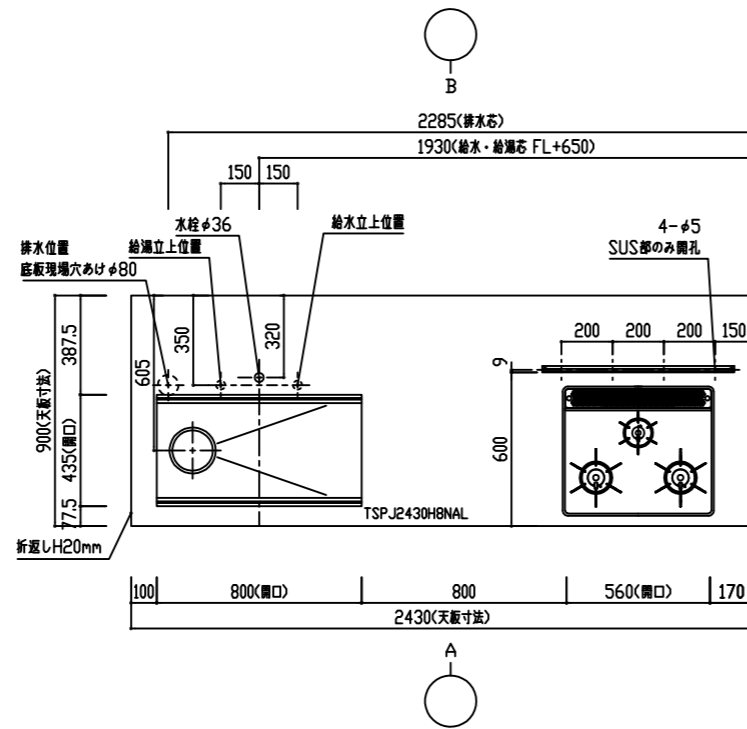


ご参考図面

ご仕様に合わせて設備機器図面をご参照下さい。

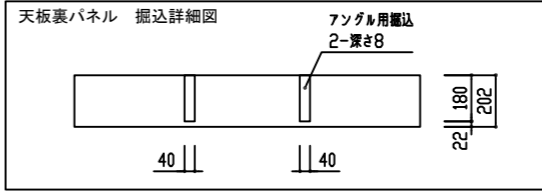






※天板奥行 900

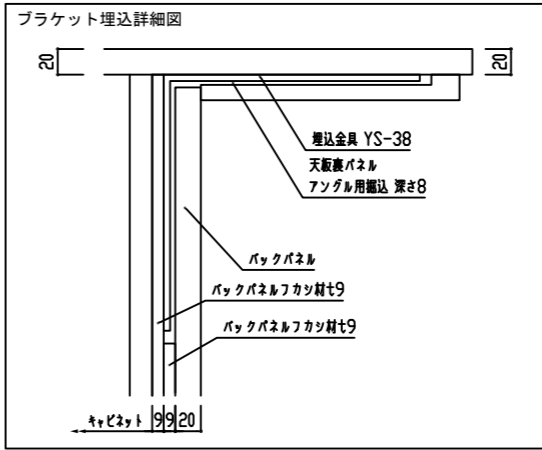

番号	製品記号	名称	数量
1	TSPJ2430H8NAL	SUS 天板(天板)仕上 t207mm ツマミ:HT8DAツマミ 静音 排水:KIT-B付	1
2	CUF-W6001655	天板上部パネル W600 H16 D55	1
3	*DD075CT085L	ガラス扉 W750 フォータイプ	1
4	*DD030H2085Z	ガラス扉 W300 引出し付	1
5	*DD0450SL0850Z	食洗機下台 W450	1
6	*DD090NX085Z	食洗機上扉 W900	1
7	*DB0750B20850Z	前面収納 両開き 可動棚2段 W750	1
8	*PUT020830880	サイドパネル t20 H830 D880	1
9	*特注P++G30202020	天板裏パネル t20 W1630 D202 掘込有	1
10	*PHK815820020	バックパネル t20 W815 H820	2
11	YS-38-200	ブラケット L200 (ツマミ)	2
12	RB32AM4H2S-VW	調理器具 W600 フラット/ツマミ<ツマミ> ガラス:	1
13	SNSR-4MA-903RSI	シンクフード ツマミ<富士工業>	1
14	3397720J	シンク扉 水栓<クロー>	1
15	RKW-404AM-SV	シンク外食洗機 (ツマミ)<クロー>	1
16	*PD+446410020	食洗機下材	1
17	KC-068-S3C	ガラス扉(ツマミ) (ツマミ) W750	1
18	特注パネル下地合板	t9 W1630 H830	1
19	特注パネル下地合板	t9 W1630 H620	1
20	食洗機上材	W446xH20	1
21	*PUT020830240	サイドパネル t20 H830 D240	1

扉	メラミン	色
把手	手掛仕様 (アルミ手掛)	コンロ脇・背面:プッシュフッチ
巾木	扉同色	
丁番	ブルモーションなし	
レール	タンデム ホワイトブルモーション付 小引出:1-BOXレール	ホワイト

※特注
(9)アングル用掘込W45×D180×深さ8×2ヶ所

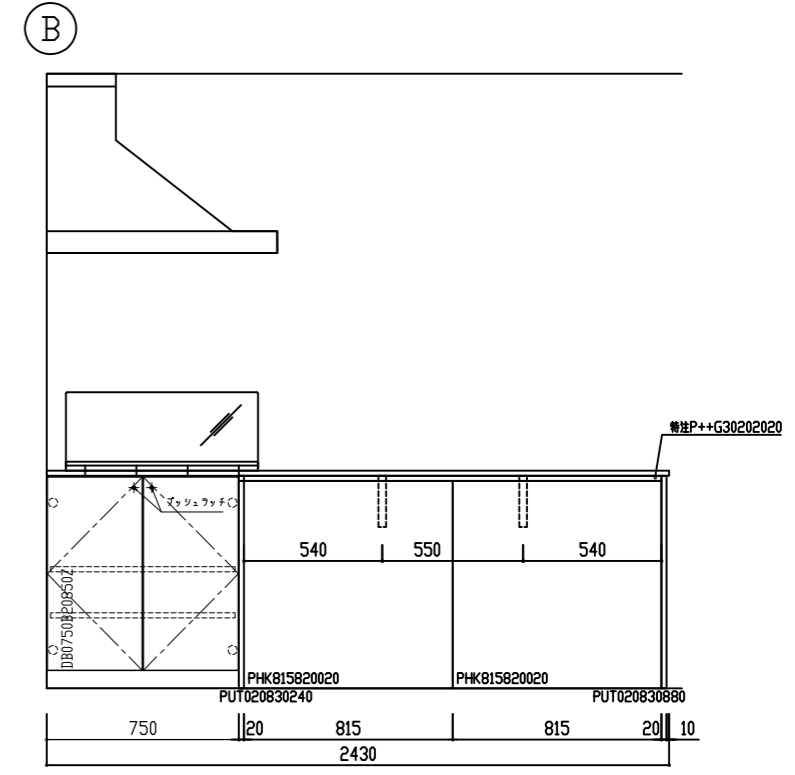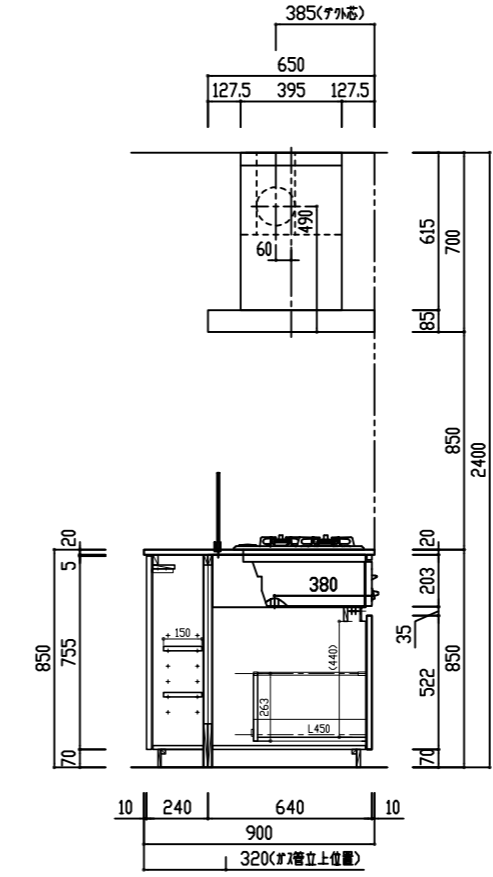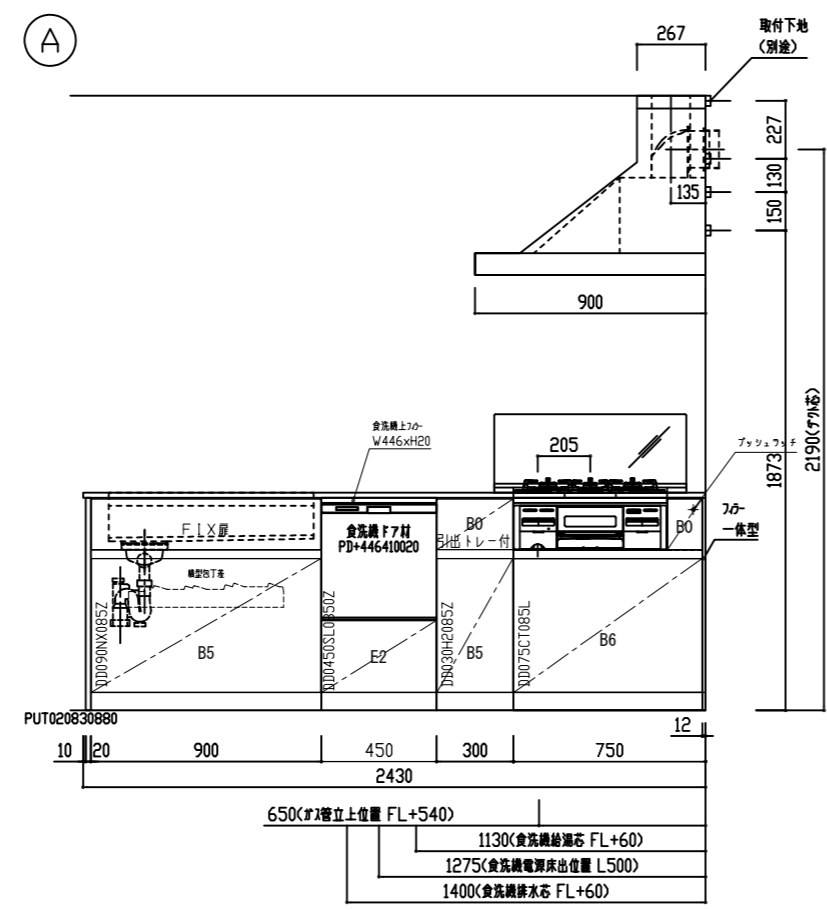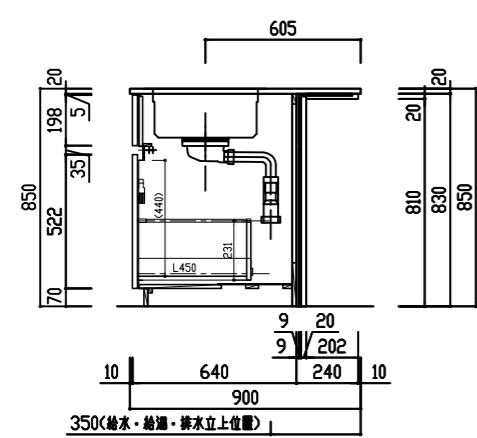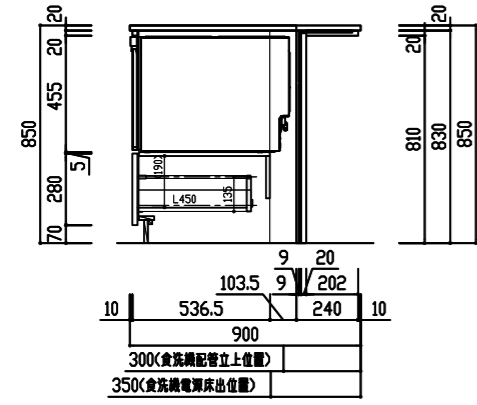

検図者	検図者	検図者	製図者	TITLE
白石	中山		石川	THINKA II キッチンセット図 (2段) ペニンシュラ型 2400L (標準) 食洗機あり

作成年月日	年月日	年月日	年月日
18年07月31日			
縮尺	A3 1:30		

図面 No.	整理番号
S08060385K30	