ご参考図面

ご仕様に合わせ設備機器図面をご参照下さい。

※天板奥行 900

番号	製品記号	名称	数量
1	TSQJ2460H8NAL	SUS ﾊﾞｲﾌﾞﾚｰｼｮﾝ仕上 t20ﾌﾗｯﾄ ｼﾝｸ：HT8DAｼﾝｸ静音 排水：KIT-Bｾｯﾄ付	1
2	CUF-W6001655	ｺﾝﾛ上ｽﾃﾝﾚｽﾌｧｻﾞｰ材 W600 H16 D55	1
3	※DD075CT085L	ｶﾞｽﾍﾞｰｽ ﾄﾞﾛｰ W750 ﾌｫｰｰ体型	1
4	※特注DD075H2085Z	ﾌﾛｱﾍﾞｰｽ ﾄﾞﾛｰ2段 W750 引出ﾄﾚｰ付	1
5	※DD090NX085Z	ｼﾝｸﾍﾞｰｽ ﾄﾞﾛｰ W900	1
6	※DB0750B20850Z	背面収納 両開き 可動棚2段 W750	1
7	※PUT020830880	ｻｲﾄﾞﾊﾟﾈﾙ t20 H830 D880	1
8	※PUT020830880	ｻｲﾄﾞﾊﾟﾈﾙ t20 H830 D880	1
9	※特注P++G30202020	天板裏ﾊﾟﾈﾙ t20 W1630 D202 掘込有	1
10	※PHK815820020	ﾊﾞｯｸﾊﾟﾈﾙ t20 W815 H820	2
11	YS-38-200	ｽﾃﾝﾚｽ2隅金具 L200 〈ﾝﾓﾃﾞｨﾗ〉	2
12	RB32AM4H2S-VW	調理器具 W600 ﾌﾞﾗｯｸ/ｼﾙﾊﾞｰ〈ﾘﾝﾅｲ〉ｶﾞｽ種：	1
13	CBARL-952S	ﾚﾝｼﾞﾌｰﾄﾞ〈ｽﾃﾝﾚｽ〉〈ｱﾘｴｯｼ〉	1
14	CDCA-209S	ﾀﾞｸﾄｶﾊﾞｰ〈ｽﾃﾝﾚｽ〉〈ｱﾘｴｯｼ〉	1
15	3397720J	ｼﾝｸﾞﾙﾚﾊﾞｰ水栓〈ｸﾞﾛｰﾑ〉	1
16	KC-068-S3C	ｶﾞﾗｽﾊﾟｰﾗｰｼｮﾝ〈ｶﾝﾀﾞﾝｼｮﾝ〉W750	1
17	特注パネル下地合板	t9 W1630 H830	1
18	特注パネル下地合板	t9 W1630 H620	1
19	※PUT020830240	ｻｲﾄﾞﾊﾟﾈﾙ t20 H830 D240	1

扉	メラミン	色	
把手	手掛仕様 （アルミ手掛） コンロ脇・背面：ﾌﾟｯｼｭﾌﾗｯﾁ		
巾木	扉同色		
丁番	ブルモーションなし		
レール	タンデム ホワイト ブルモーション付 小引出：I-BOXレール ホワイト		

※特注
〈4〉引出トレー付
〈9〉アングル用掘込W45×D180×深さ8×2ヶ所

エプロン形状 SNR+F20

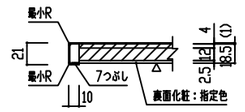

ブラケット埋込詳細図

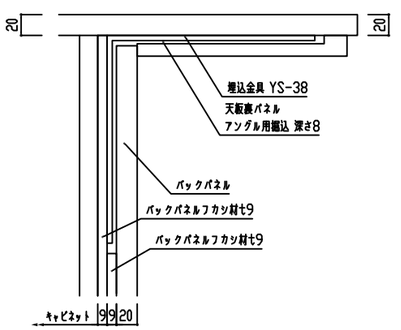

天板裏パネル 掘込詳細図

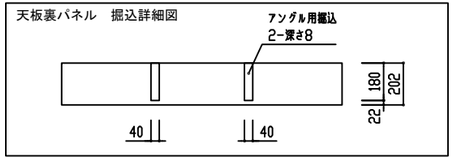

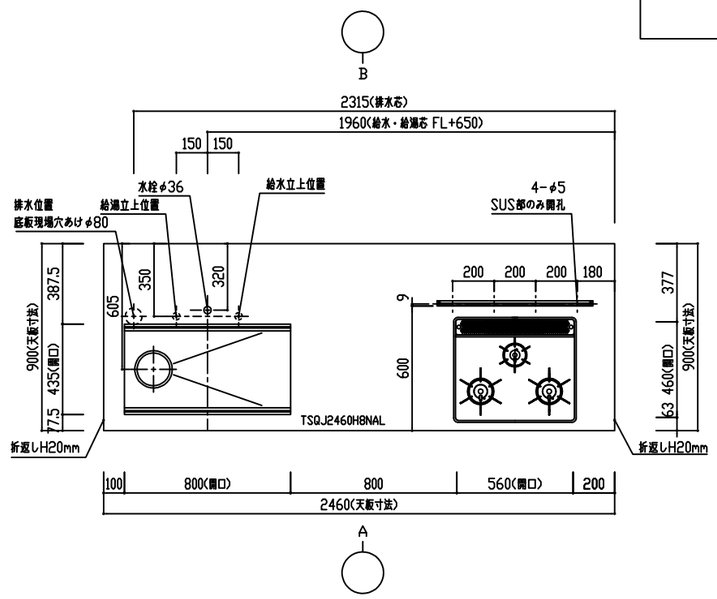

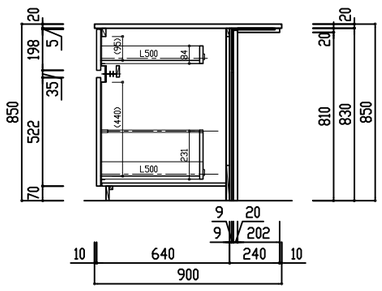

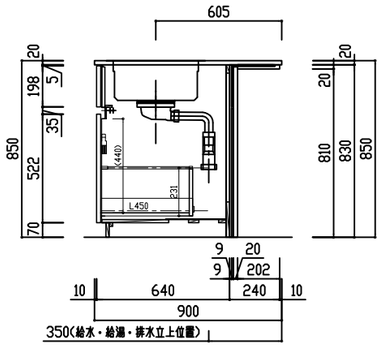

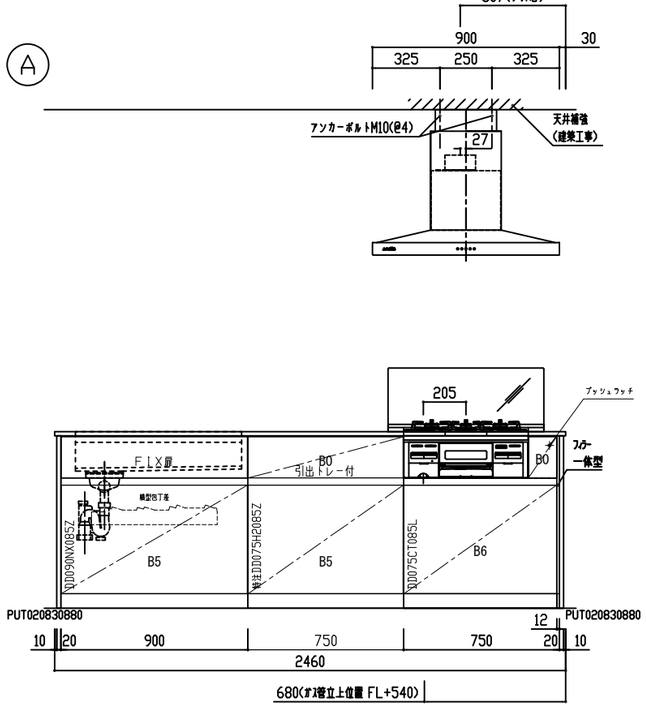

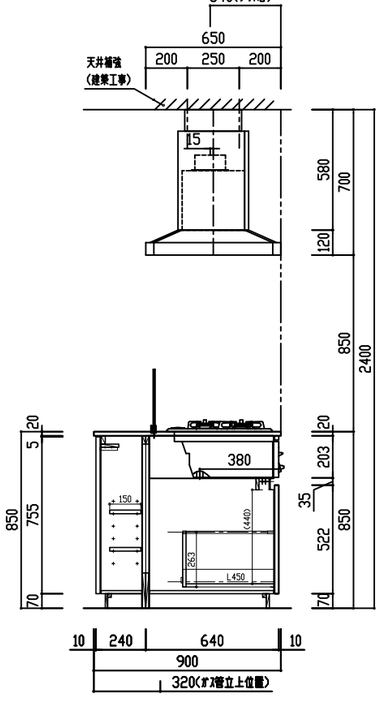

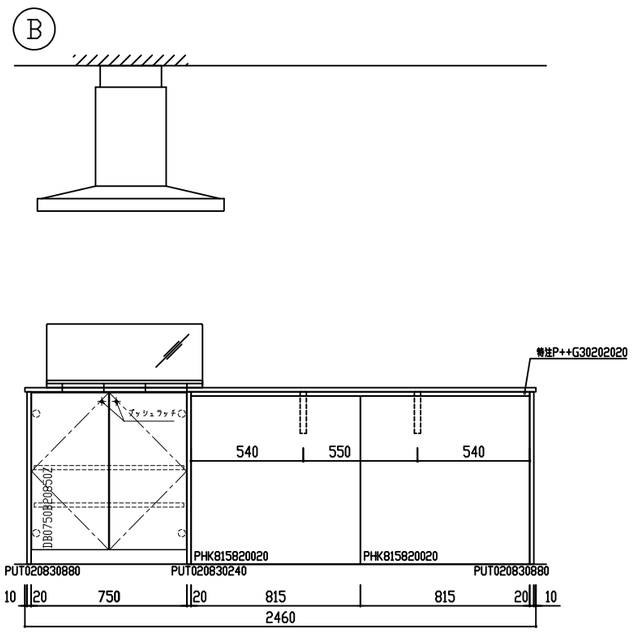

検図者	検図者	検図者	製図者	TITLE	作成年月日		図面 No.	整理番号
白石	中山		石川	ＴＨＩＮＫＡⅡ キッチンセット図 （2段） アイランド型 2400L(標準) 食洗機なし	18 年 07月 31日	年 月 日 ① 年 月 日 ② 年 月 日 ③ 年 月 日 ④	SD8060386K30	

scesto

縮尺 A3 1：30